








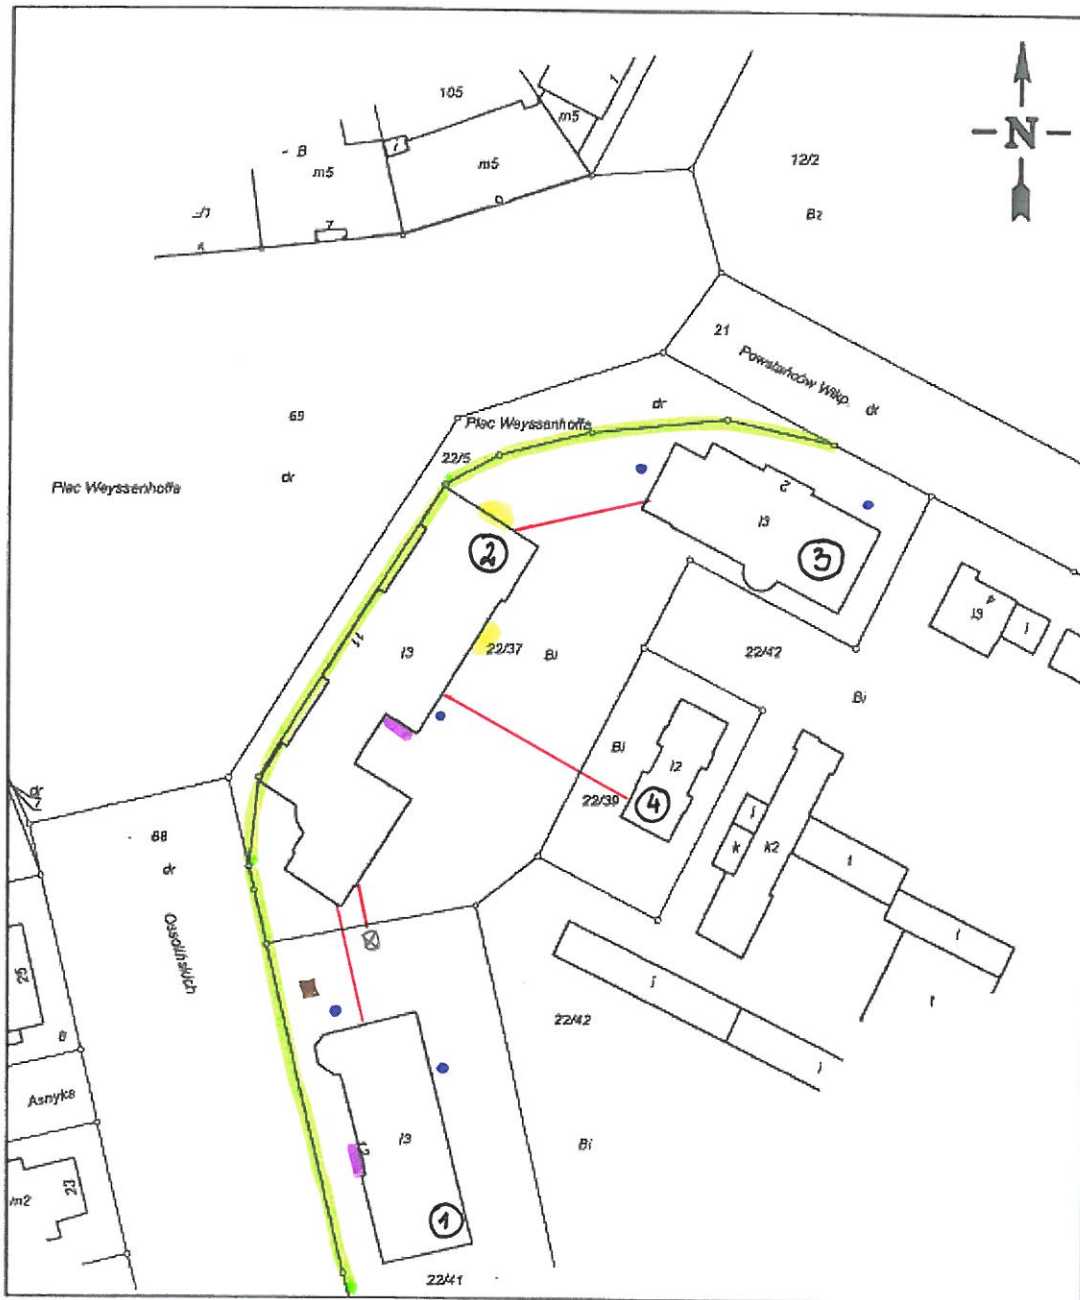

Województwo: kujawsko-pomorskie
 Powiat: Miasto Bydgoszcz
 Jednostka ewidencyjna: Miasto Bydgoszcz
 Obręb: 0168 168
 Numer działki: 22/37
 Skala 1:1000

"Dokument niniejszy jest wyrysami z mapy ewidencyjnej
 wydany *V.K.H.*
 /nazwa jednostki/
 nie przeznaczonym do dokonania wpisu
 w księdze wieczystej".

WYRYS Z MAPY EWIDENCYJNEJ



Sporządzono według stanu z dnia: 22.06.2010, sporządził(a): Jolanta Adamczak

- LEGENDA:**
-  - ogrodzenie,
 -  - nr budynku,
 -  - trasa kanalizacji instalacji teletechnicznej,
 -  - miejsca podejść pod wodomierze ogrodowe,
 -  - schody wejściowe do budynków,
 -  - zejścia do pomieszczeń technicznych,
 -  - istniejąca zbiorcza studnia kanalizacji deszczowej
 -  - szlaban