


RZUT PIWNIC skala 1:100

- 80 01 drzwi do sypialni
- 80 01 drzwi do remontu
- 140 01 drzwi do remontu
- 150 01 drzwi do remontu



<p>mgr inż. architektura wnętrz Agnieszka Szlachetka ul. Włocławek 10 01-001</p>	<p>Zadanie: Projekt aranżacji wnętrza w celu renowacji</p>	<p>Architekt STUCCO</p>
	<p>Projektant: Agnieszka Szlachetka</p>	

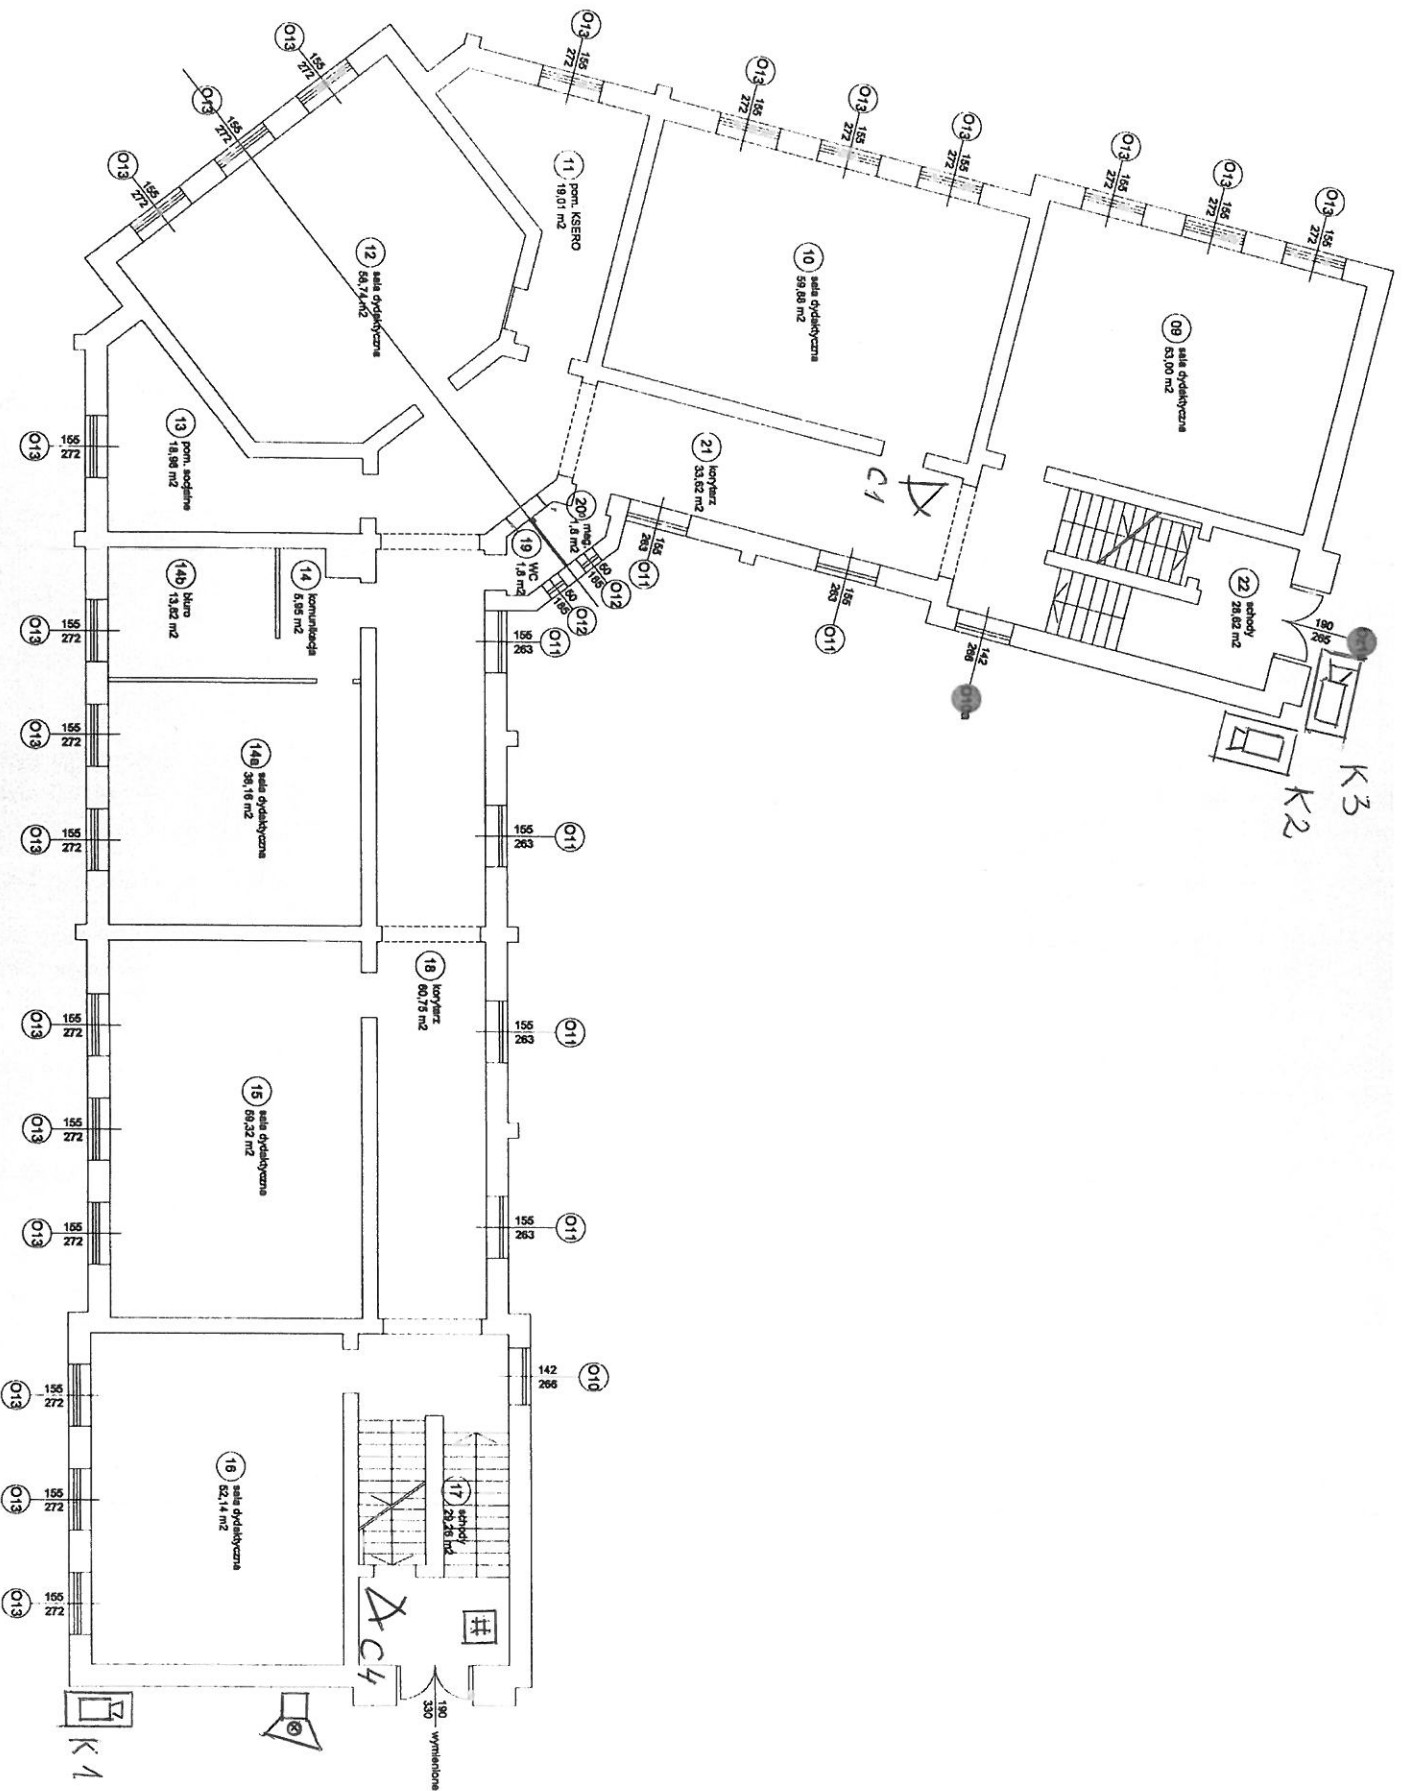

RZUT PARTERU

skala 1:100


- 80 — O1 — otwór do wyłazła
- 80 — — otwór do remontacji
- 140 — — drzwi do remontacji
- 190 — —
- 285 — —



Projektant	mgr inż. architektura wnętrz mgr inż. architektura wnętrz mgr inż. architektura wnętrz
Zadanie	Projektowanie wnętrza biurowego na obszarze w Warszawie ul. Miodowa 1/1A
Pracownik	mgr inż. architektura wnętrz mgr inż. architektura wnętrz



110

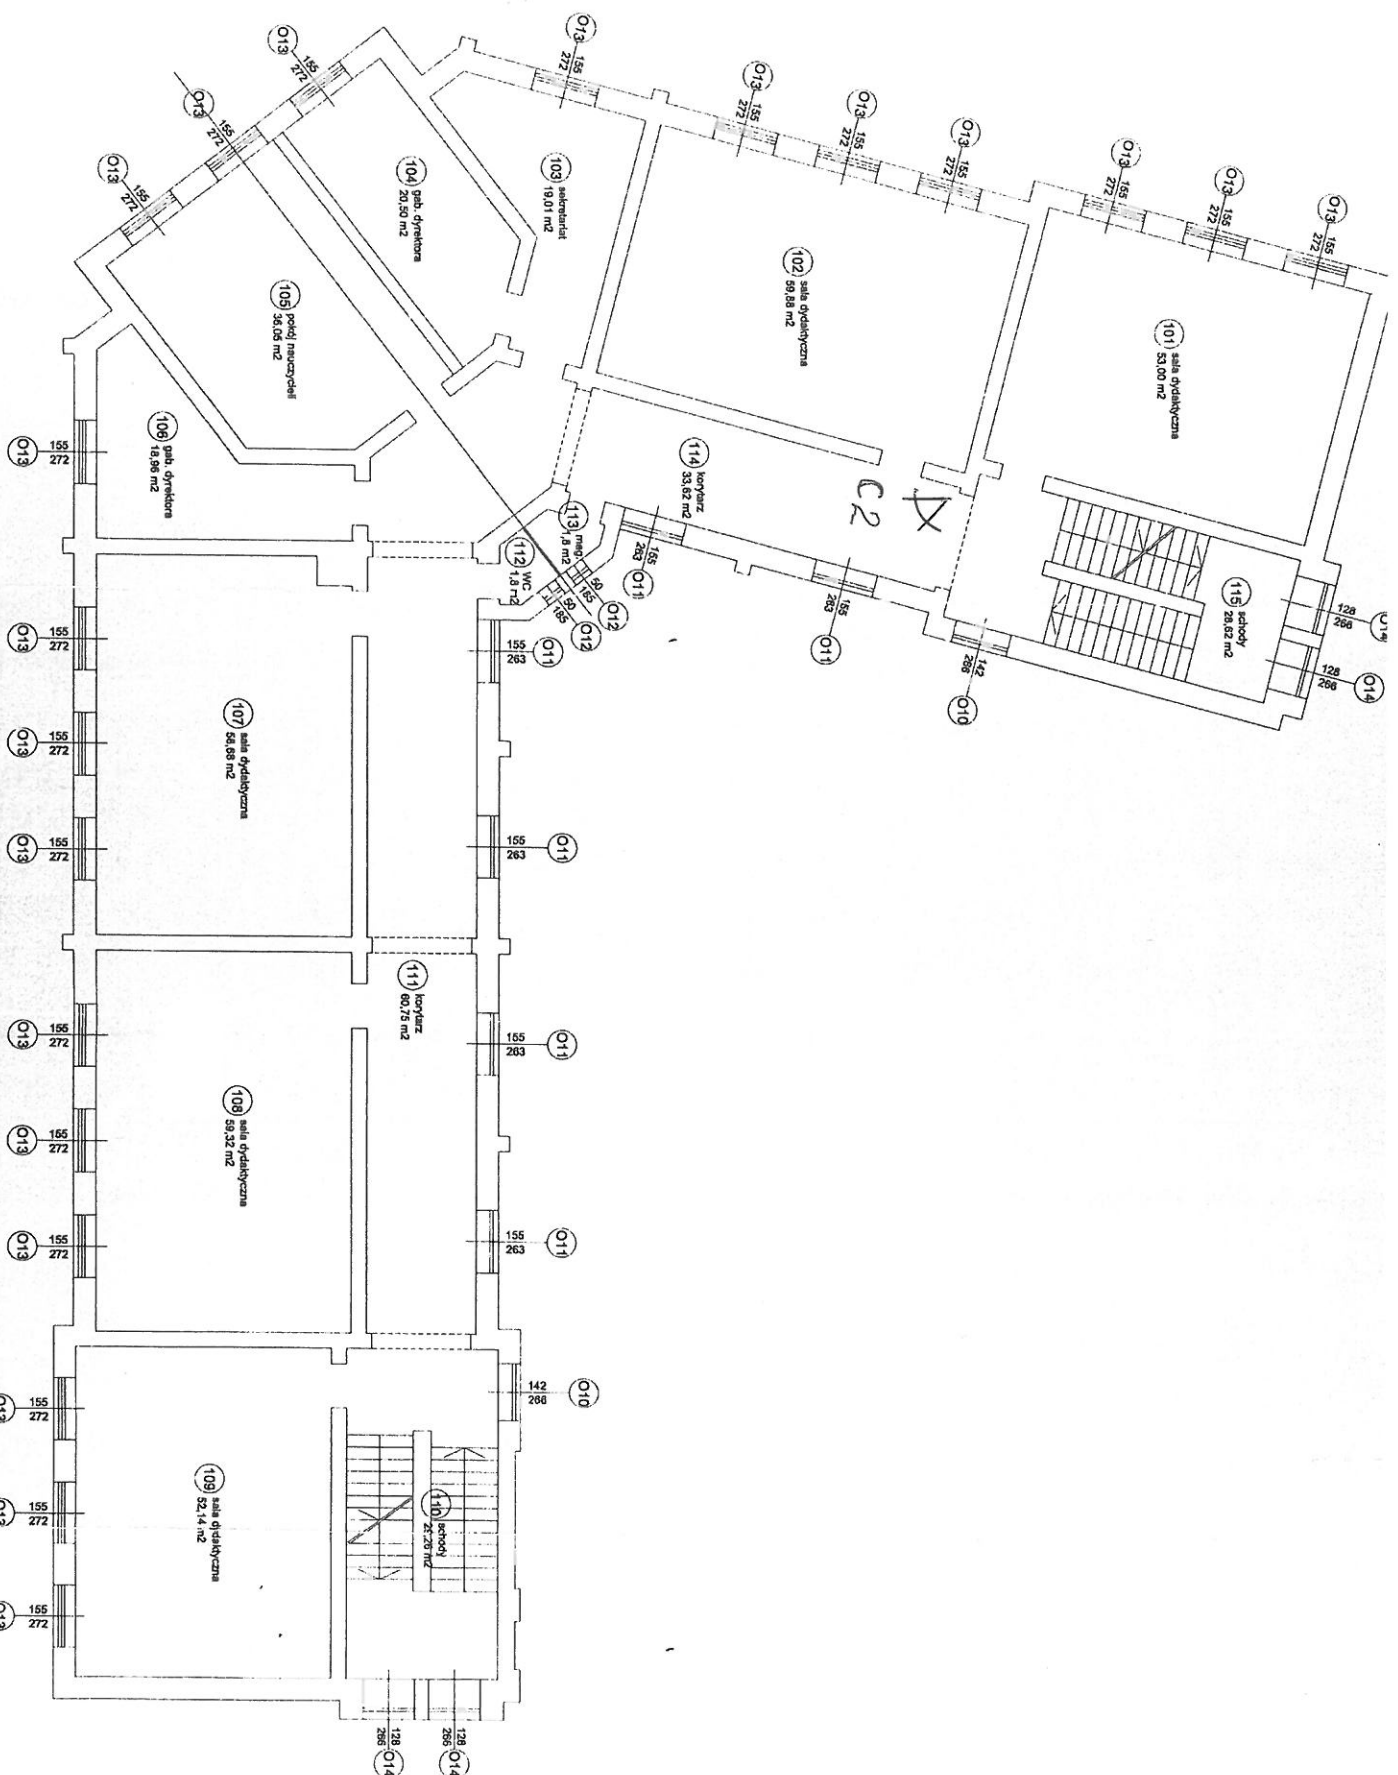

RZUT I PIĘTRA


skala 1:100

Projekt	mgr inż. architektura wnętrz mgr inż. architektura wnętrz
Zadanie	rehabilitacja i modernizacja budynku na cele biurowe i mieszkalne
Adres	ul. Koszowa 8, Warszawa
Wykonanie	mgr inż. architektura wnętrz mgr inż. architektura wnętrz
Wzrost	mgr inż. architektura wnętrz

- 80 (O) okna do sypialni
- 140 (O) okna do remontu
- 190 (O) drzwi do remontu



TR

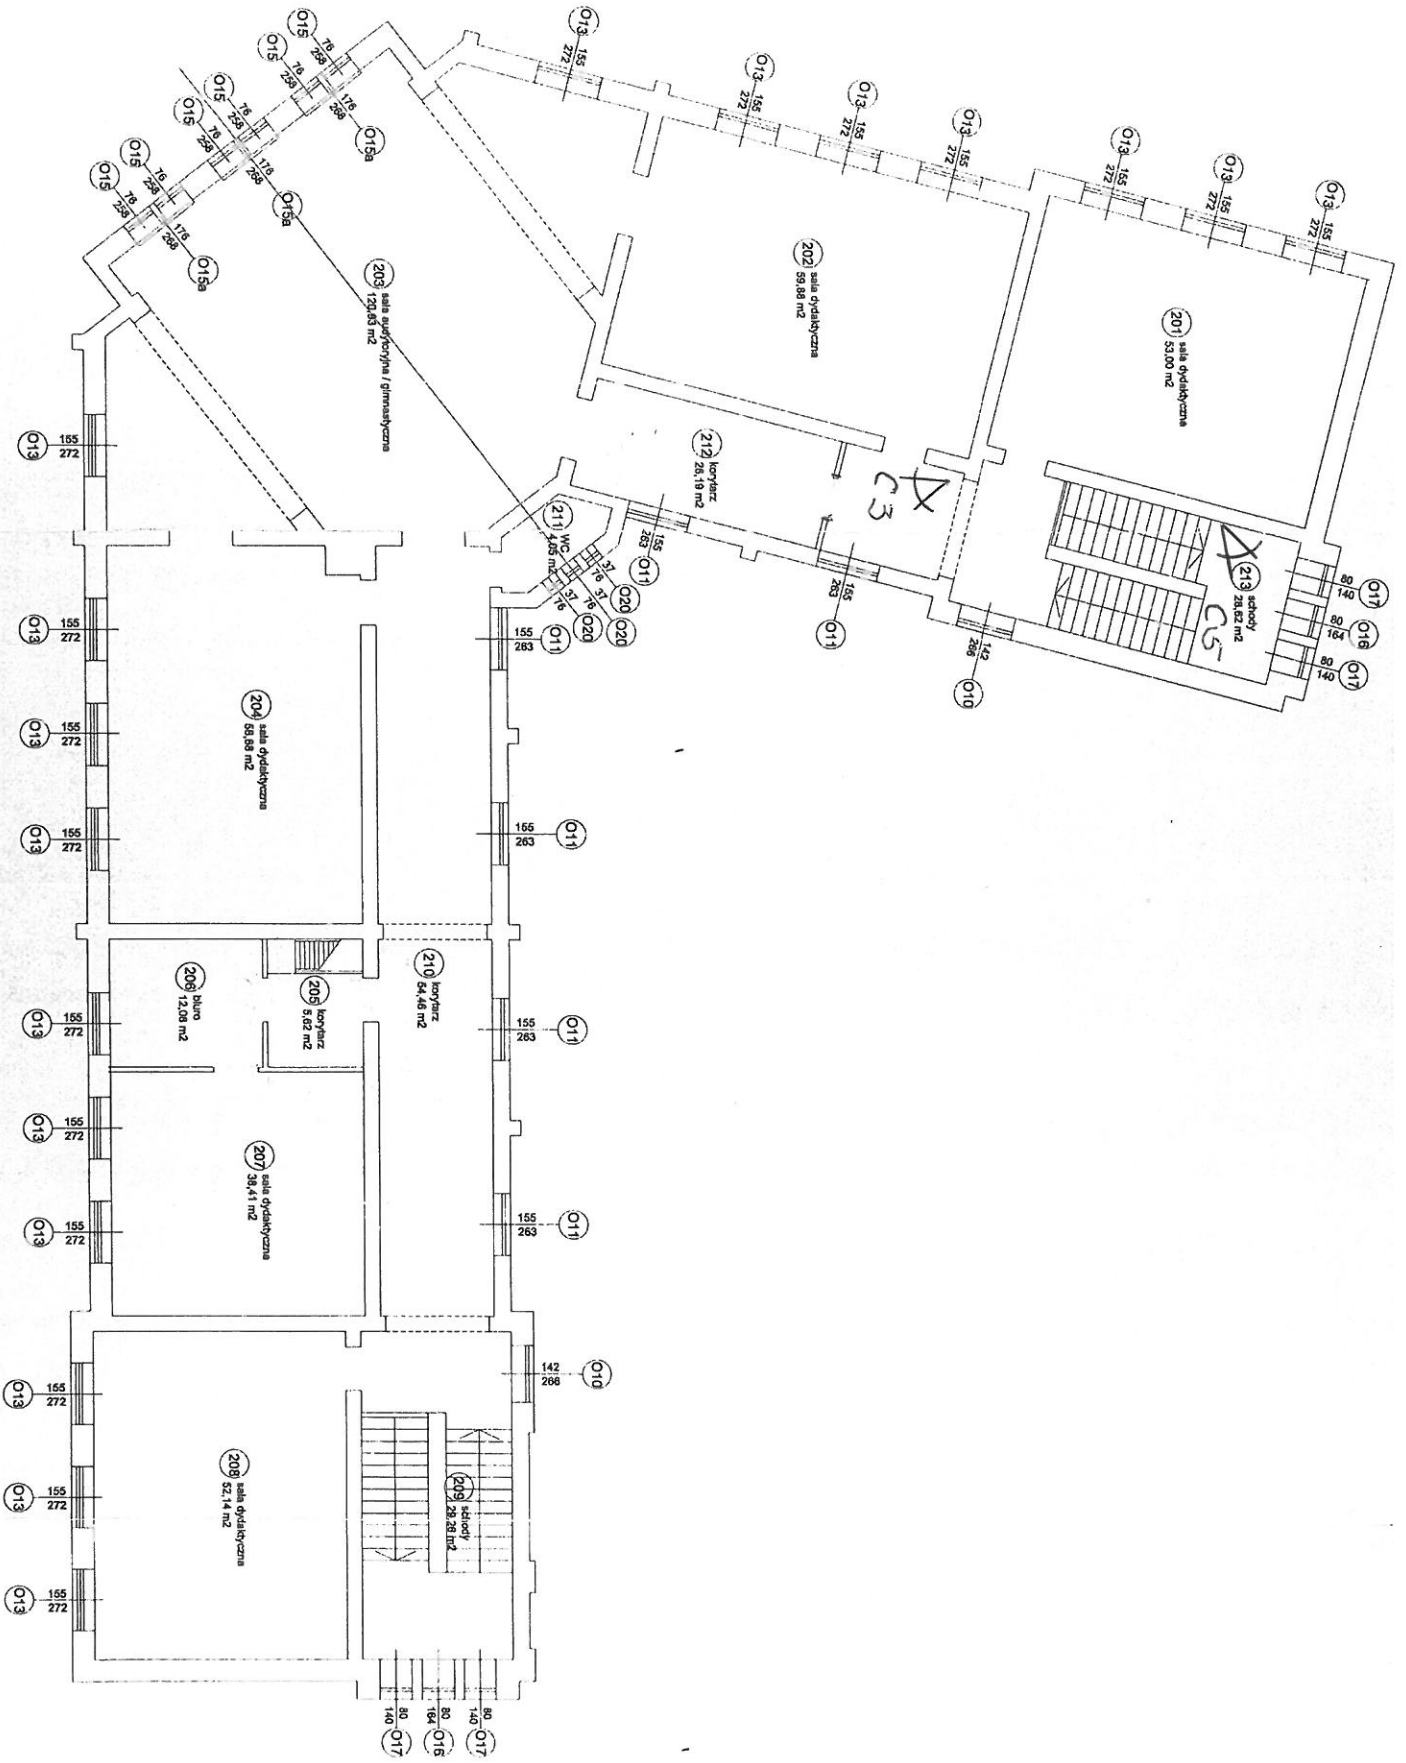

RZUT II PIĘTRA skala 1:100


- 80 O1 — cicha do sypialni
- 80 O2 — cicha do remontacji
- 140 O3 — cicha do remontacji
- 180 O4 — cicha do remontacji
- 200 O5 — cicha do remontacji



Projektant	mgr inż. architekt Andrzej Jankowski	Zakład	Biuro Architektury i Projektowania
	mgr inż. architekt Andrzej Jankowski		Biuro Architektury i Projektowania
Wykonawca	mgr inż. architekt Andrzej Jankowski	Pracownik	mgr inż. architekt Andrzej Jankowski
Adres	ul. ...	Pracownik	mgr inż. architekt Andrzej Jankowski

Architekt STUDIO

MUZEUM UKW PRZY UL. BERWIŃSKIEGO PARTER

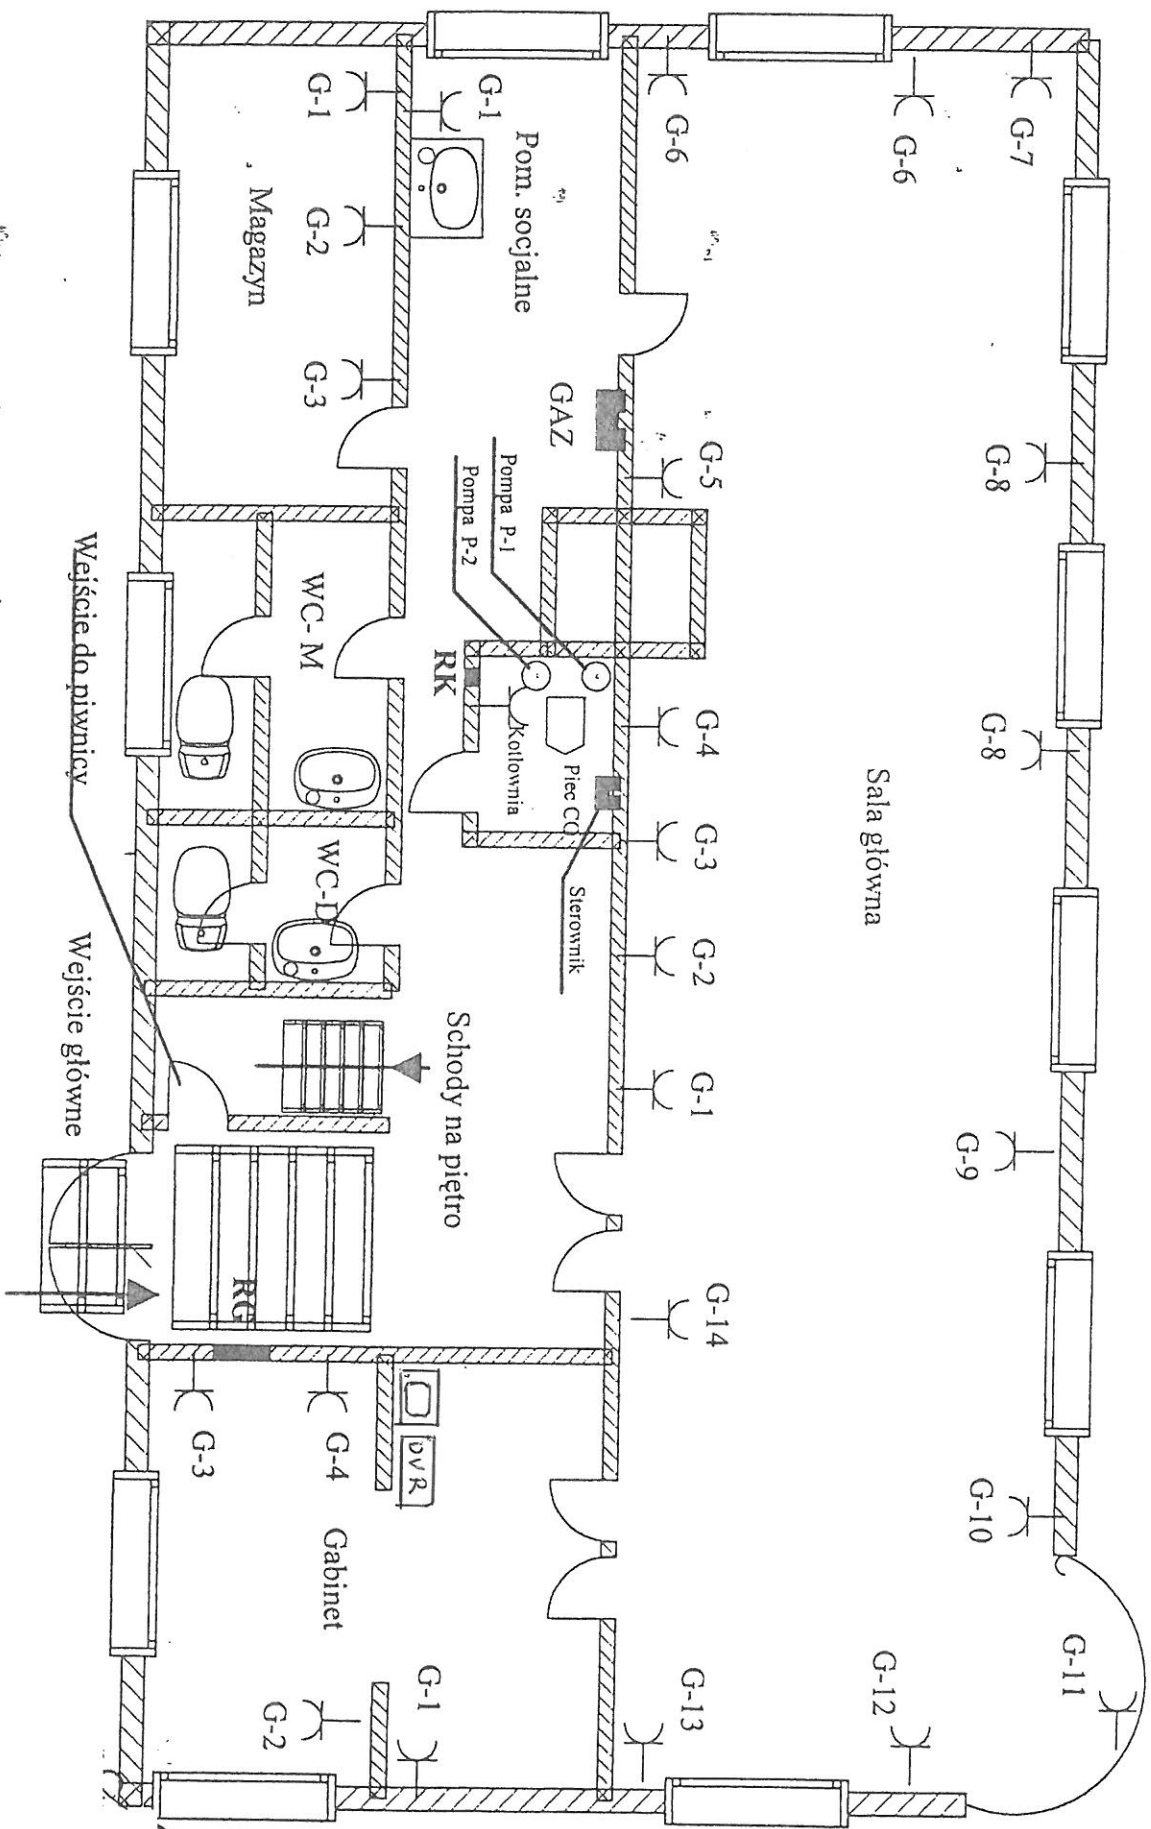

MUZEUM UKW PRZY UL. BERWIŃSKIEGO PIWNICA

