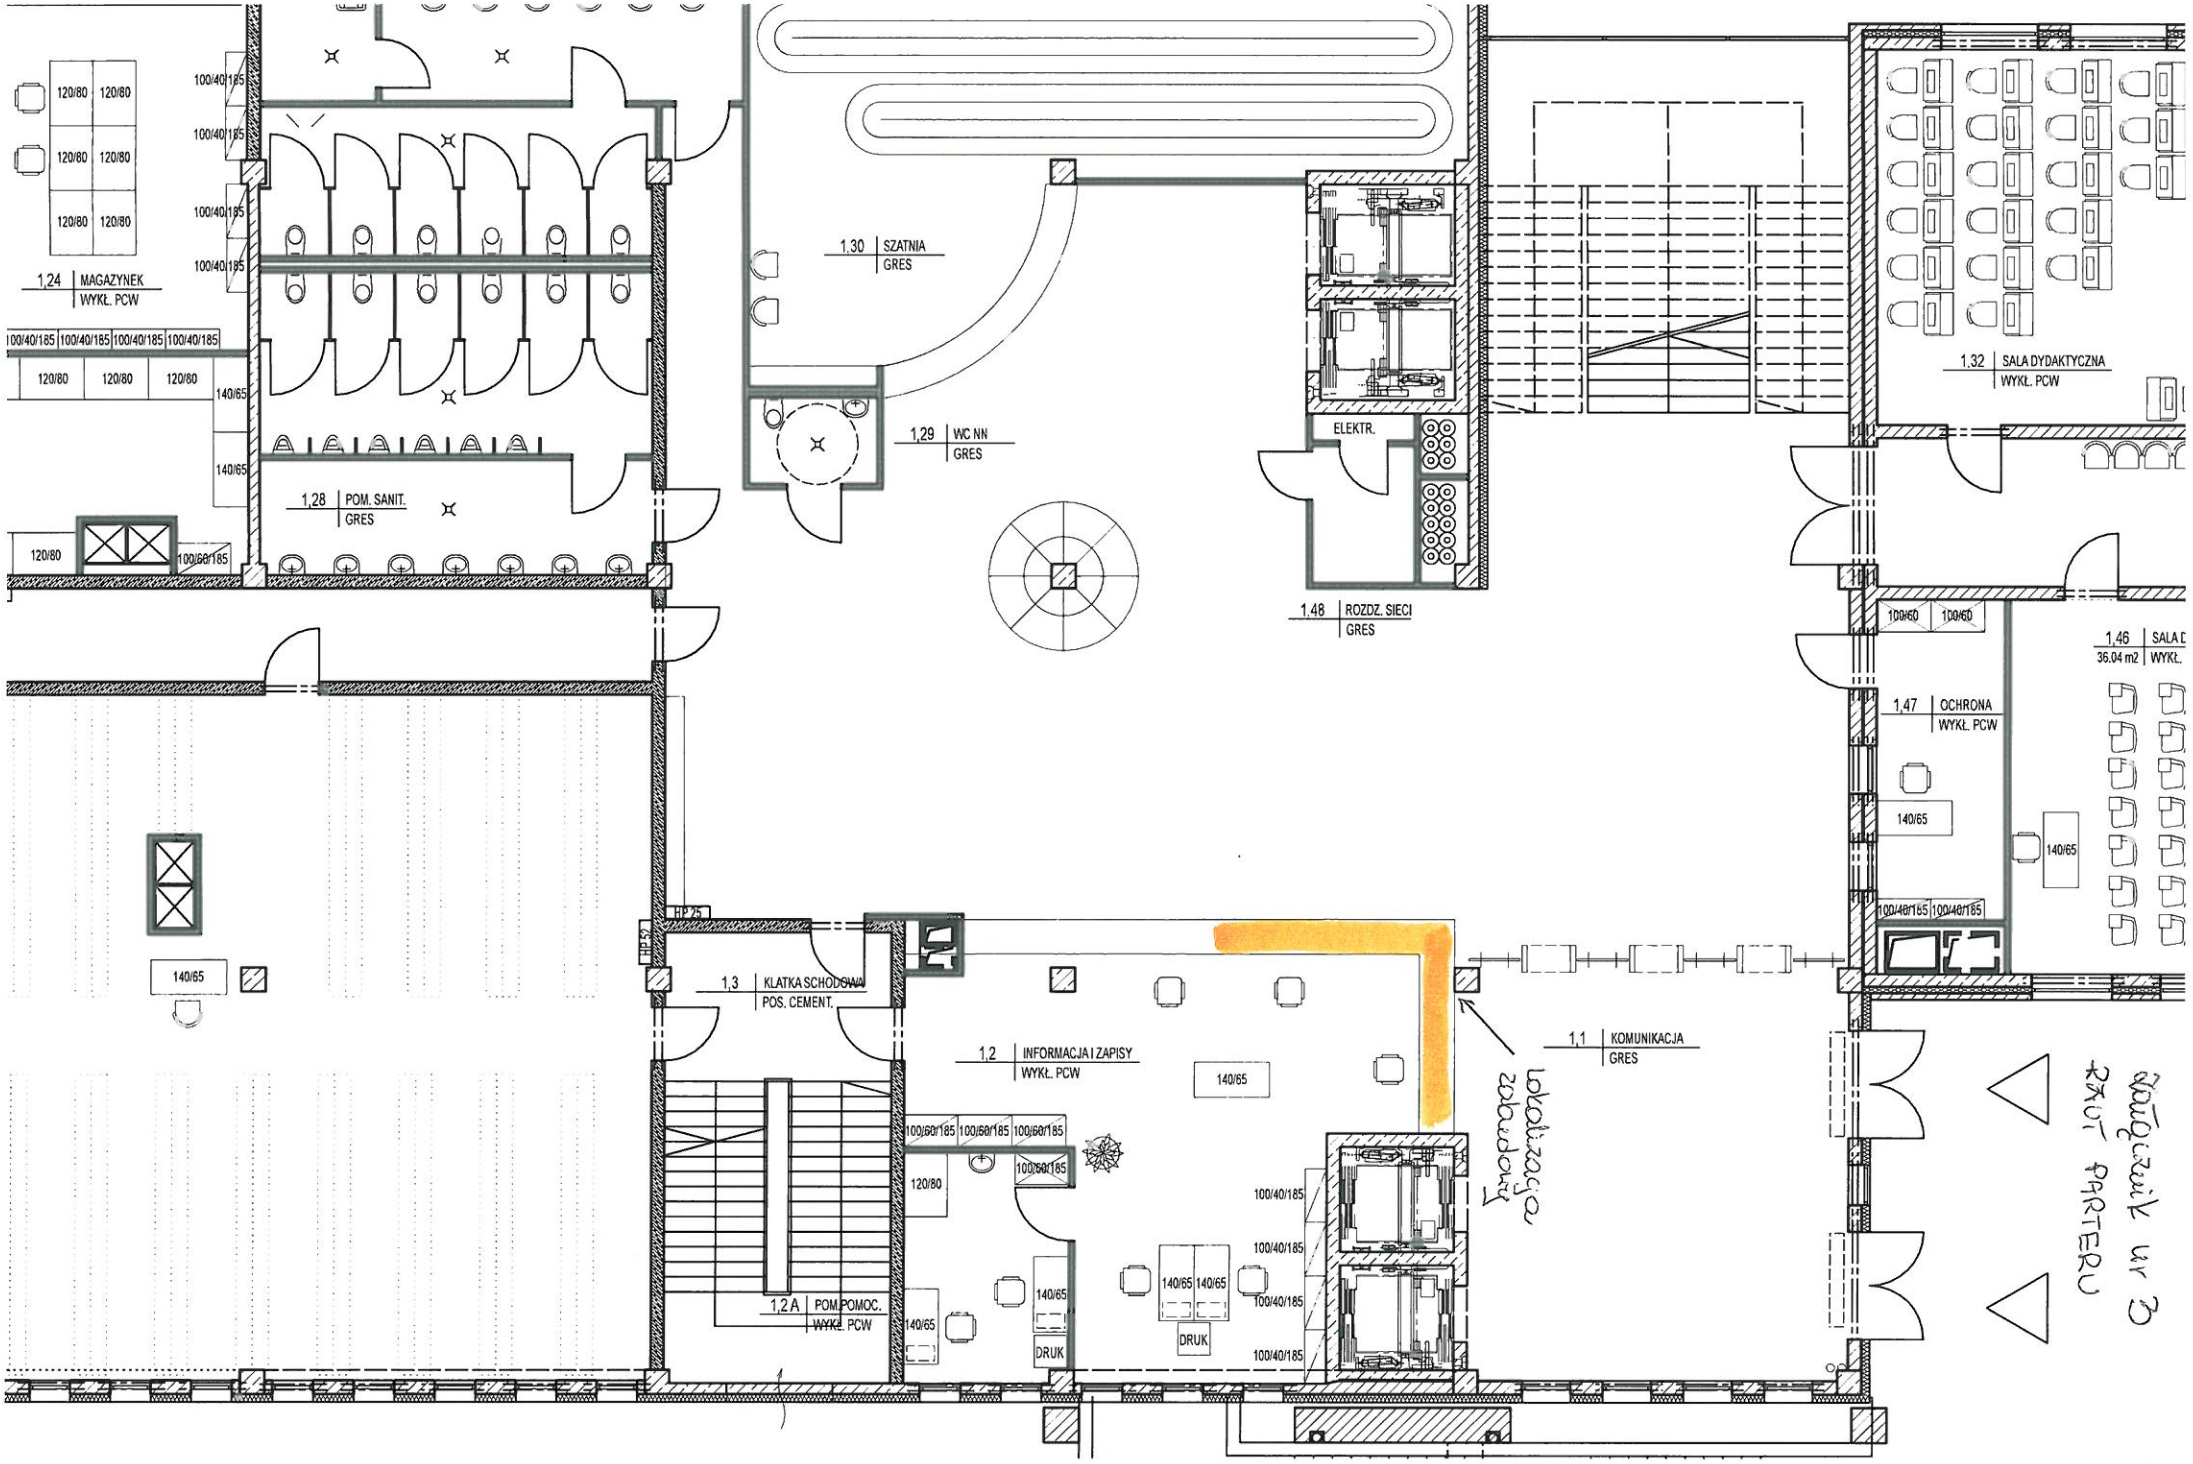
1,24 MAGAZYNEK
WYKŁ. PCW
1,28 POM. SANIT.
GRES
1,30 SZATNIA
GRES
1,29 WC NN
GRES
ELEKTR.
1,48 ROZDZ. SIECI
GRES
1,32 SALA DYDAKTYCZNA
WYKŁ. PCW
1,47 OCHRONA
WYKŁ. PCW
1,46 SALA D
36.04 m2 WYKŁ.
1,3 KLATKA SCHODOWA
POS. CEMENT.
1,2 INFORMACJA I ZAPISY
WYKŁ. PCW
1,2 A POM. POMOC.
WYKŁ. PCW
1,1 KOMUNIKACJA
GRES
DRUK
DRUK
lokalizacja zabudowy
WARIANT NR 3
RZUT PARTERU