


URZĄD MIASTA
Bydgoszczy
Wydział Administracji Budowlanej

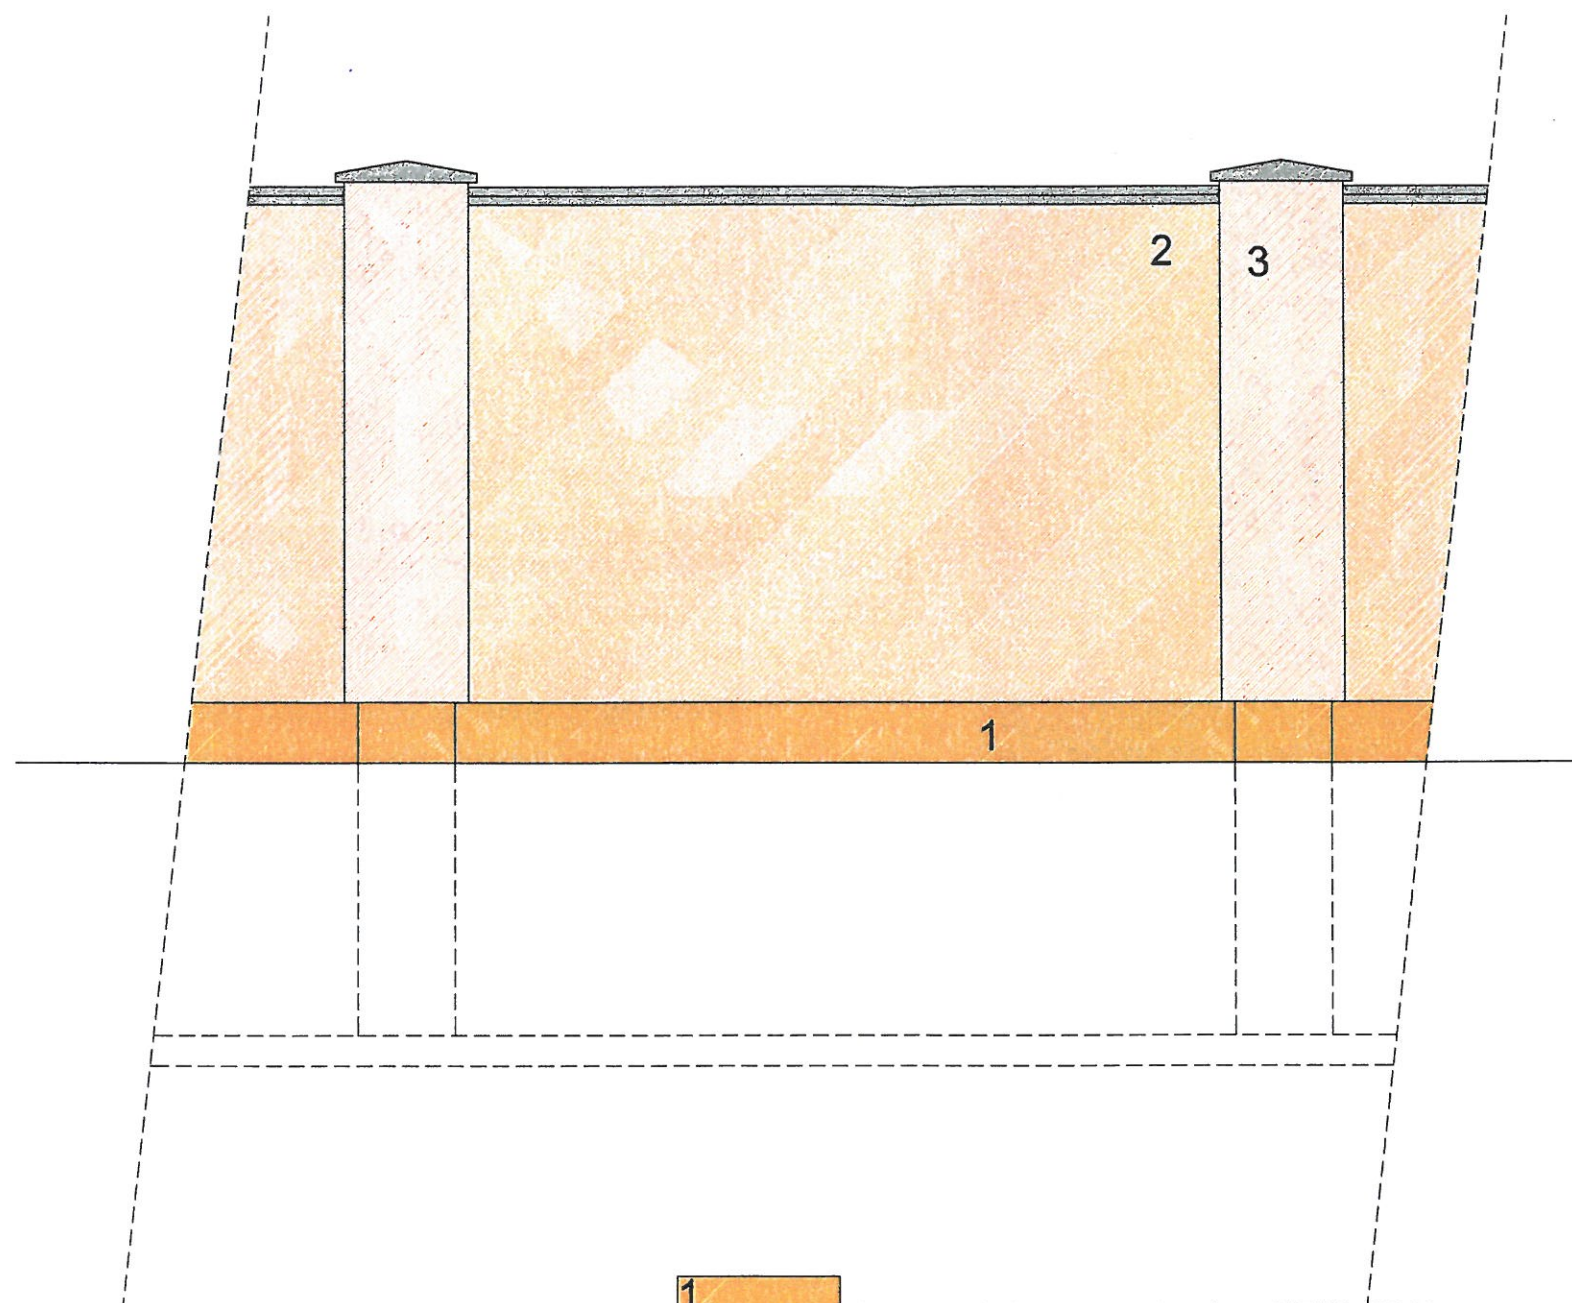

- | | |
|---|--|
| 1 | barwa cokołu - np. wg katalogu KEIM - 9069 |
| 2 | barwa podstawowa - np. wg katalogu KEIM - 9075 |
| 3 | barwa filarów - np. wg katalogu KEIM - 9076 |
| | zwieńczenia - beton szary |

PRZEDSIĘBIORSTWO PROJEKTOWO-BUDOWLANE ul. Jagiellońska 103, 85-027 Bydgoszcz		PERFEKT
INWESTOR: UNIWERSYTET KAZIMIERZA WIELKIEGO ul. Chodkiewicza 30, 85-064 Bydgoszcz ZADANIE: BUD. PARKINGU WRAZ Z JEGO ODWODNIENIEM, PRZYŁĄCZENIEM DO KANALIZACJI DESZCZOWEJ, UZUPEŁNIENIEM O ZIELEŃ, DLA UŻYTKOWNIKÓW BUDYNKU UNIWERSYTETU KAZIMIERZA WIELKIEGO W BYDGOSZCZY UL. KOPERNIKA 1, 85-064 BYDGOSZCZ		NR ARCHIWALNY 11/PP/11
projektant: mgr inż. architekt <i>Michał Łukowski</i> ul. Chodkiewicza 30, 85-064 Bydgoszcz tel. 056 241 11 11 e-mail: m.lukowski@perfekt.pl dec. Nr 10/2000	podpis: <i>[Signature]</i>	
sprawdzający: mgr inż. architekt <i>Mariusz Janik</i> Upr. bud. do projektowania w specjalności architektonicznej Nr ewid. GP-XZ-7342/218/93	podpis: <i>[Signature]</i>	
opracowanie:	podpis:	
data: 15.07.2011r.	faza: PB-W	skala: 1:25
NAZWA: OGRODZENIE MUROWANE ELEWACJA		NR RYSUNKU .