


Żarówka nr 8

# Przekrój normalny II-II

Skala 1:50

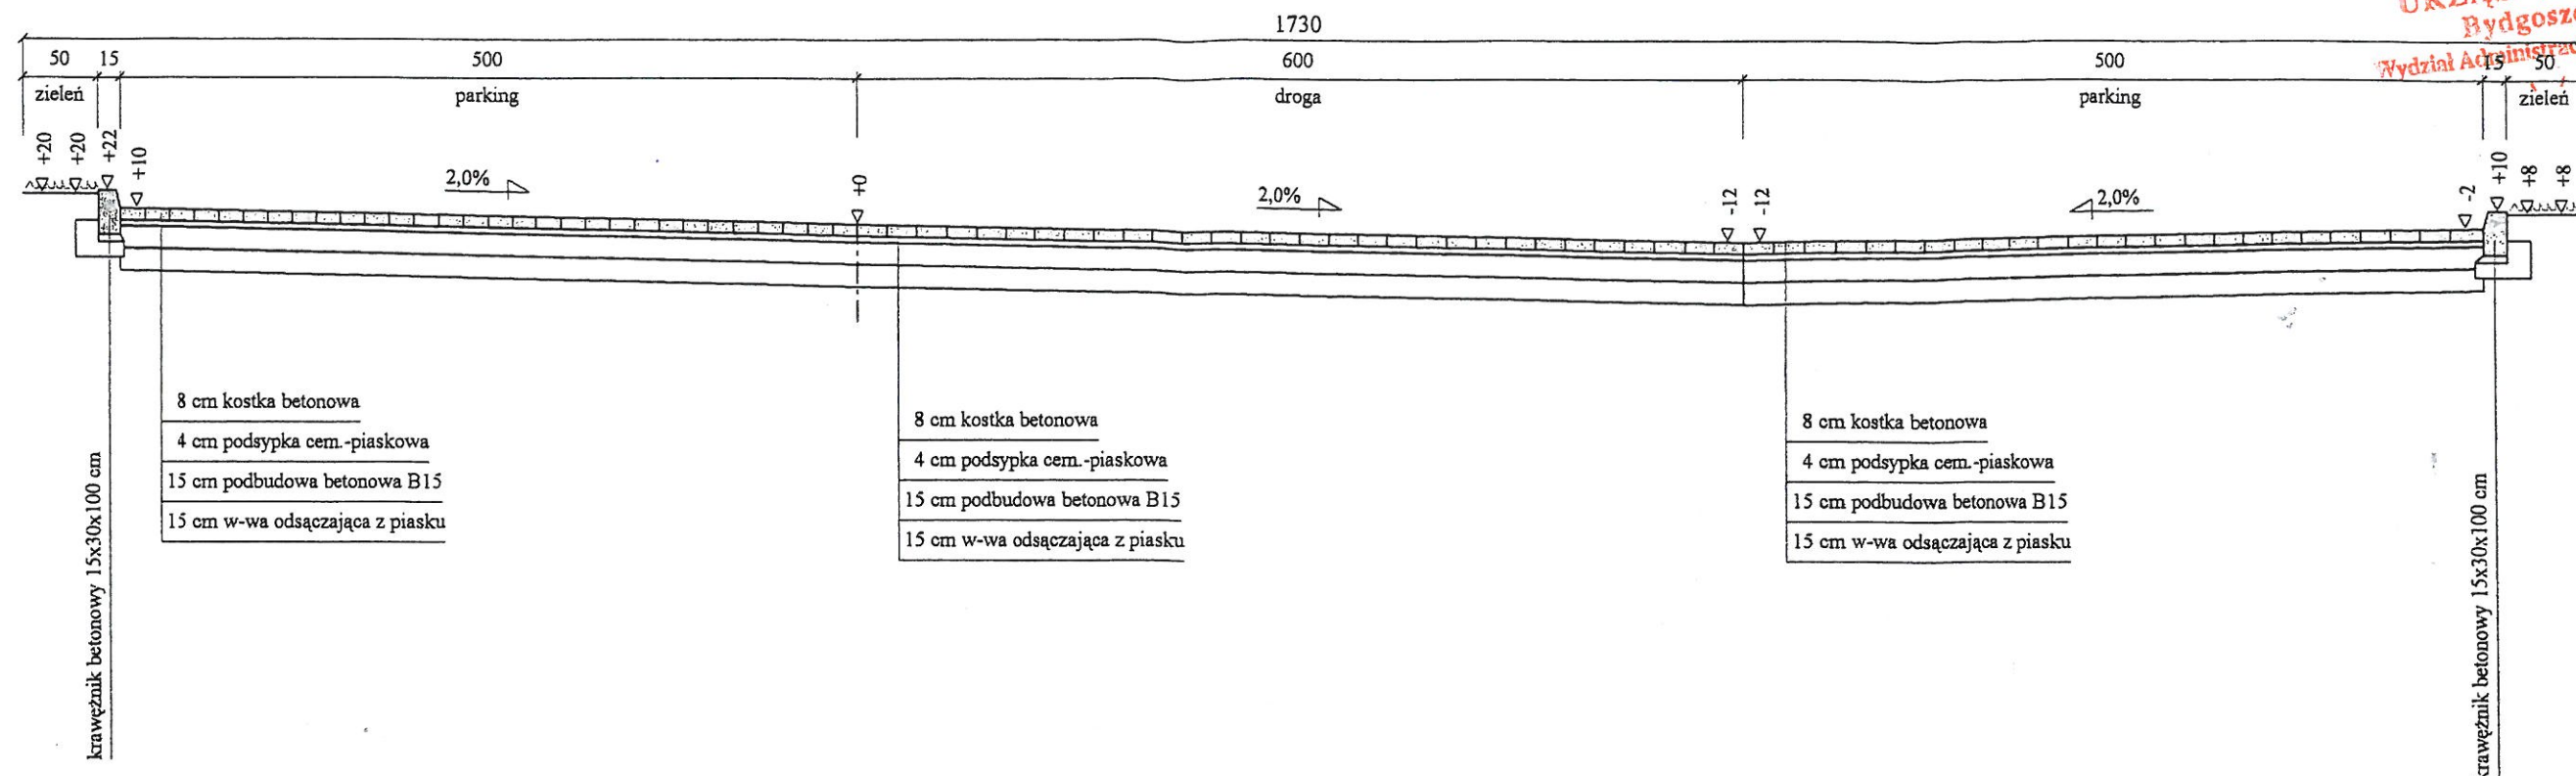

URZĄD MIASTA  
Bydgoszcz  
Wydział Administracji Budowlanej

PRZEDSIĘBIORSTWO PROJEKTOWO-BUDOWLANE ul. Jagiellońska 103. 85-027 Bydgoszcz		
INWESTOR: UNIwersYTET KAZIMIERZA WIELKIEGO ul. Chodkiewicza 30, 85-064 Bydgoszcz		NR ARCHIWALNY
ZADANIE: PROJEKT REMONTU I PRZEBUDOWY BUDYNKU PRZY UL. KOPERNIKA 1 W BYDGOSZCZY		01/PP/07
projektant: inż. Krzysztof Żarkow		podpis:
Uprawnienia Budowlane do Projektowania bez Ograniczeń w Specjalności Drogi nr ewid GP-KZ-7342/570/94		
sprawdzający: mgr inż. Mieczysław Antoniuk		podpis:
Uprawnienia Budowlane do Projektowania bez Ograniczeń w Specjalności Drogi nr ewid GP-KZ-7342/511/94		
opracowanie: mgr inż. Izabela Maciaszek		podpis:
data: 01.07.2011 r.	faza: PW/DROGI	skala: 1:50
NAZWA: PRZEKRÓJ NORMALNY II-II		NR RYSUNKU 3