



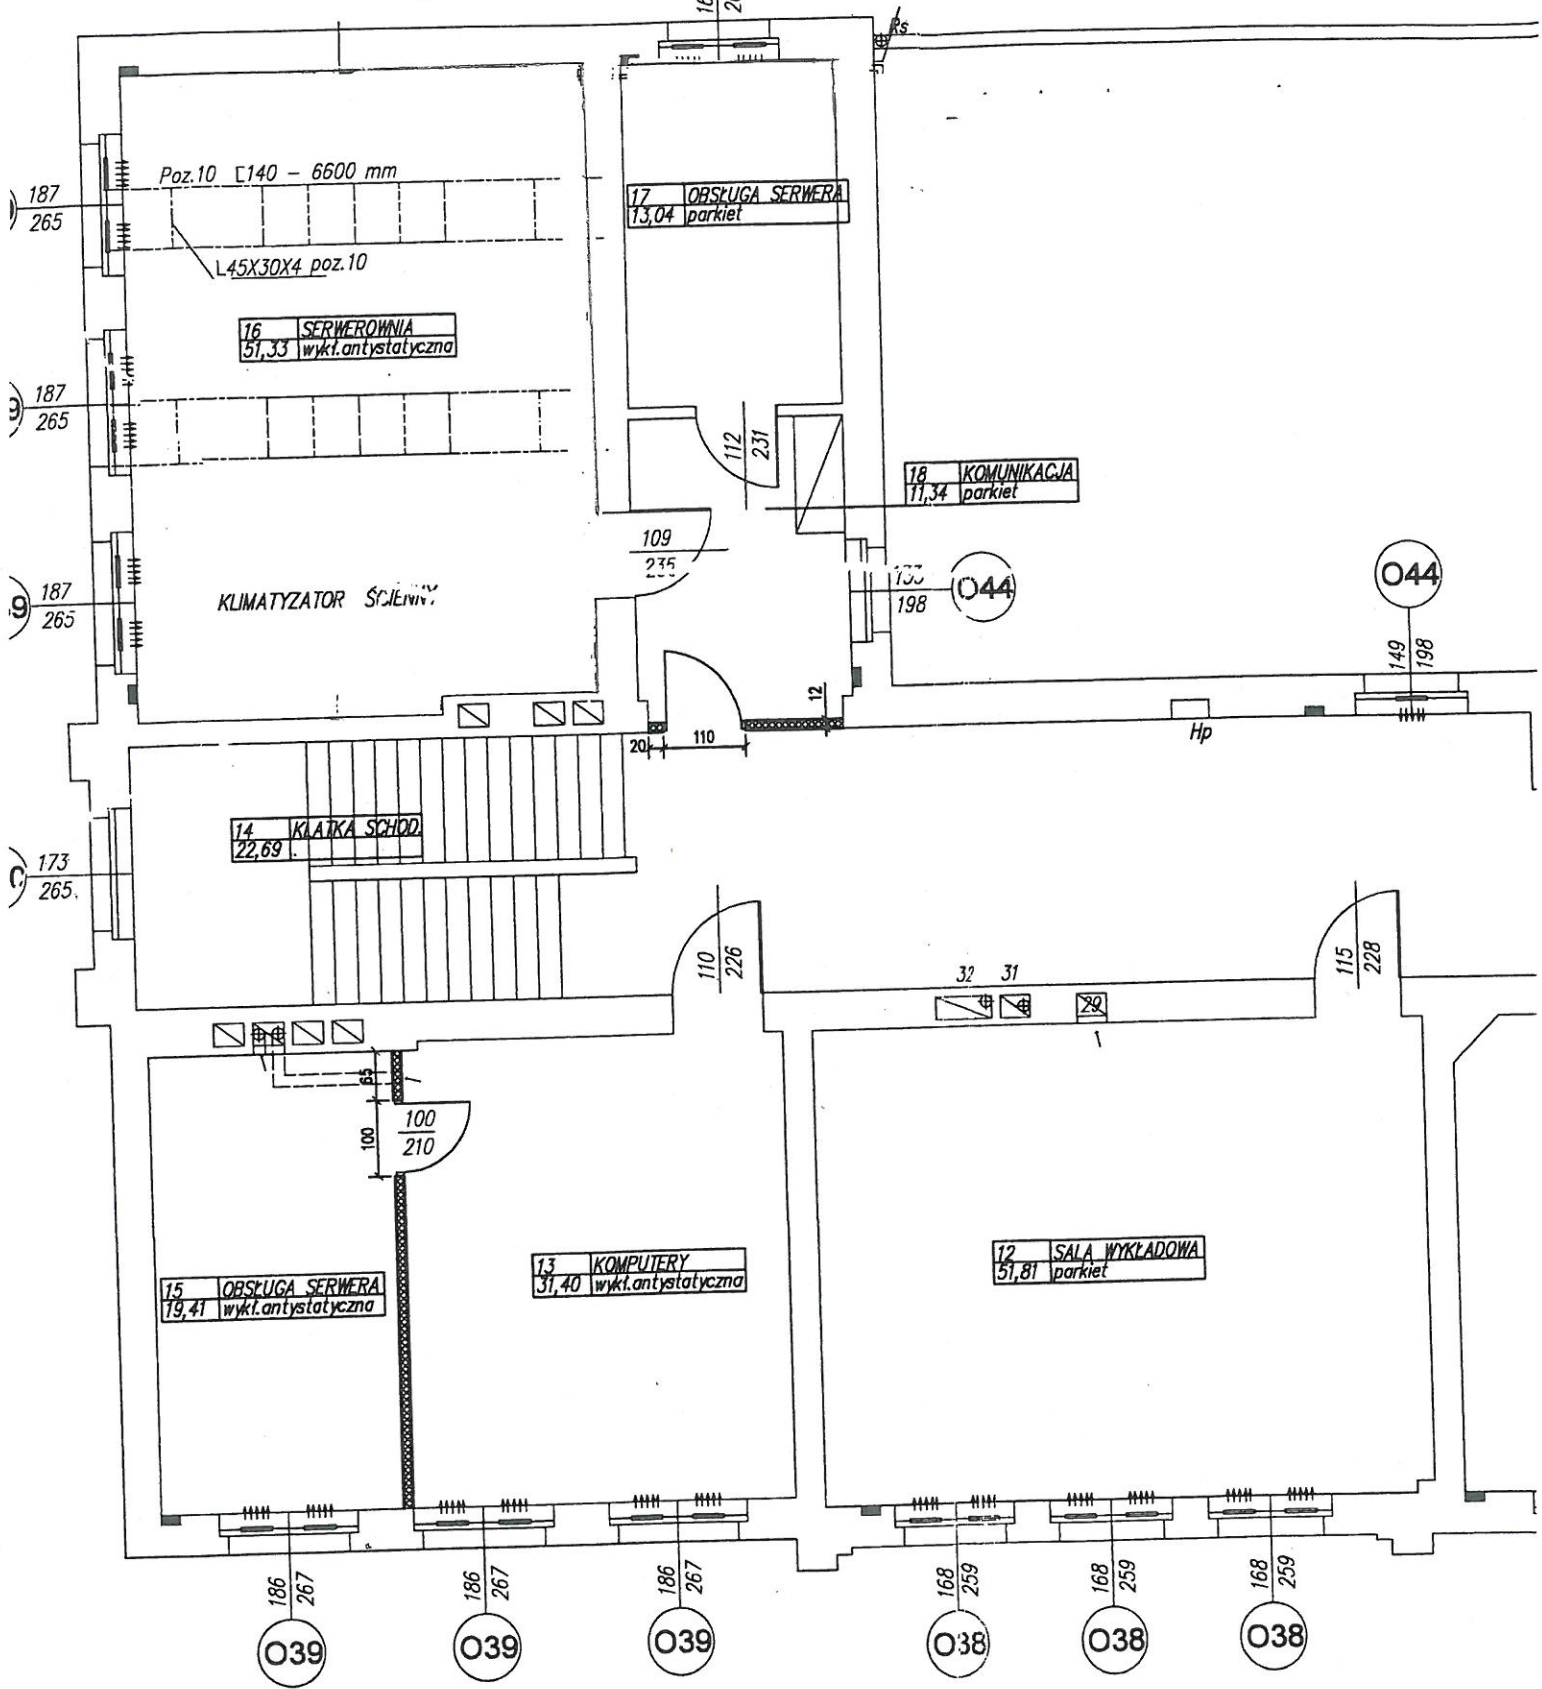

038

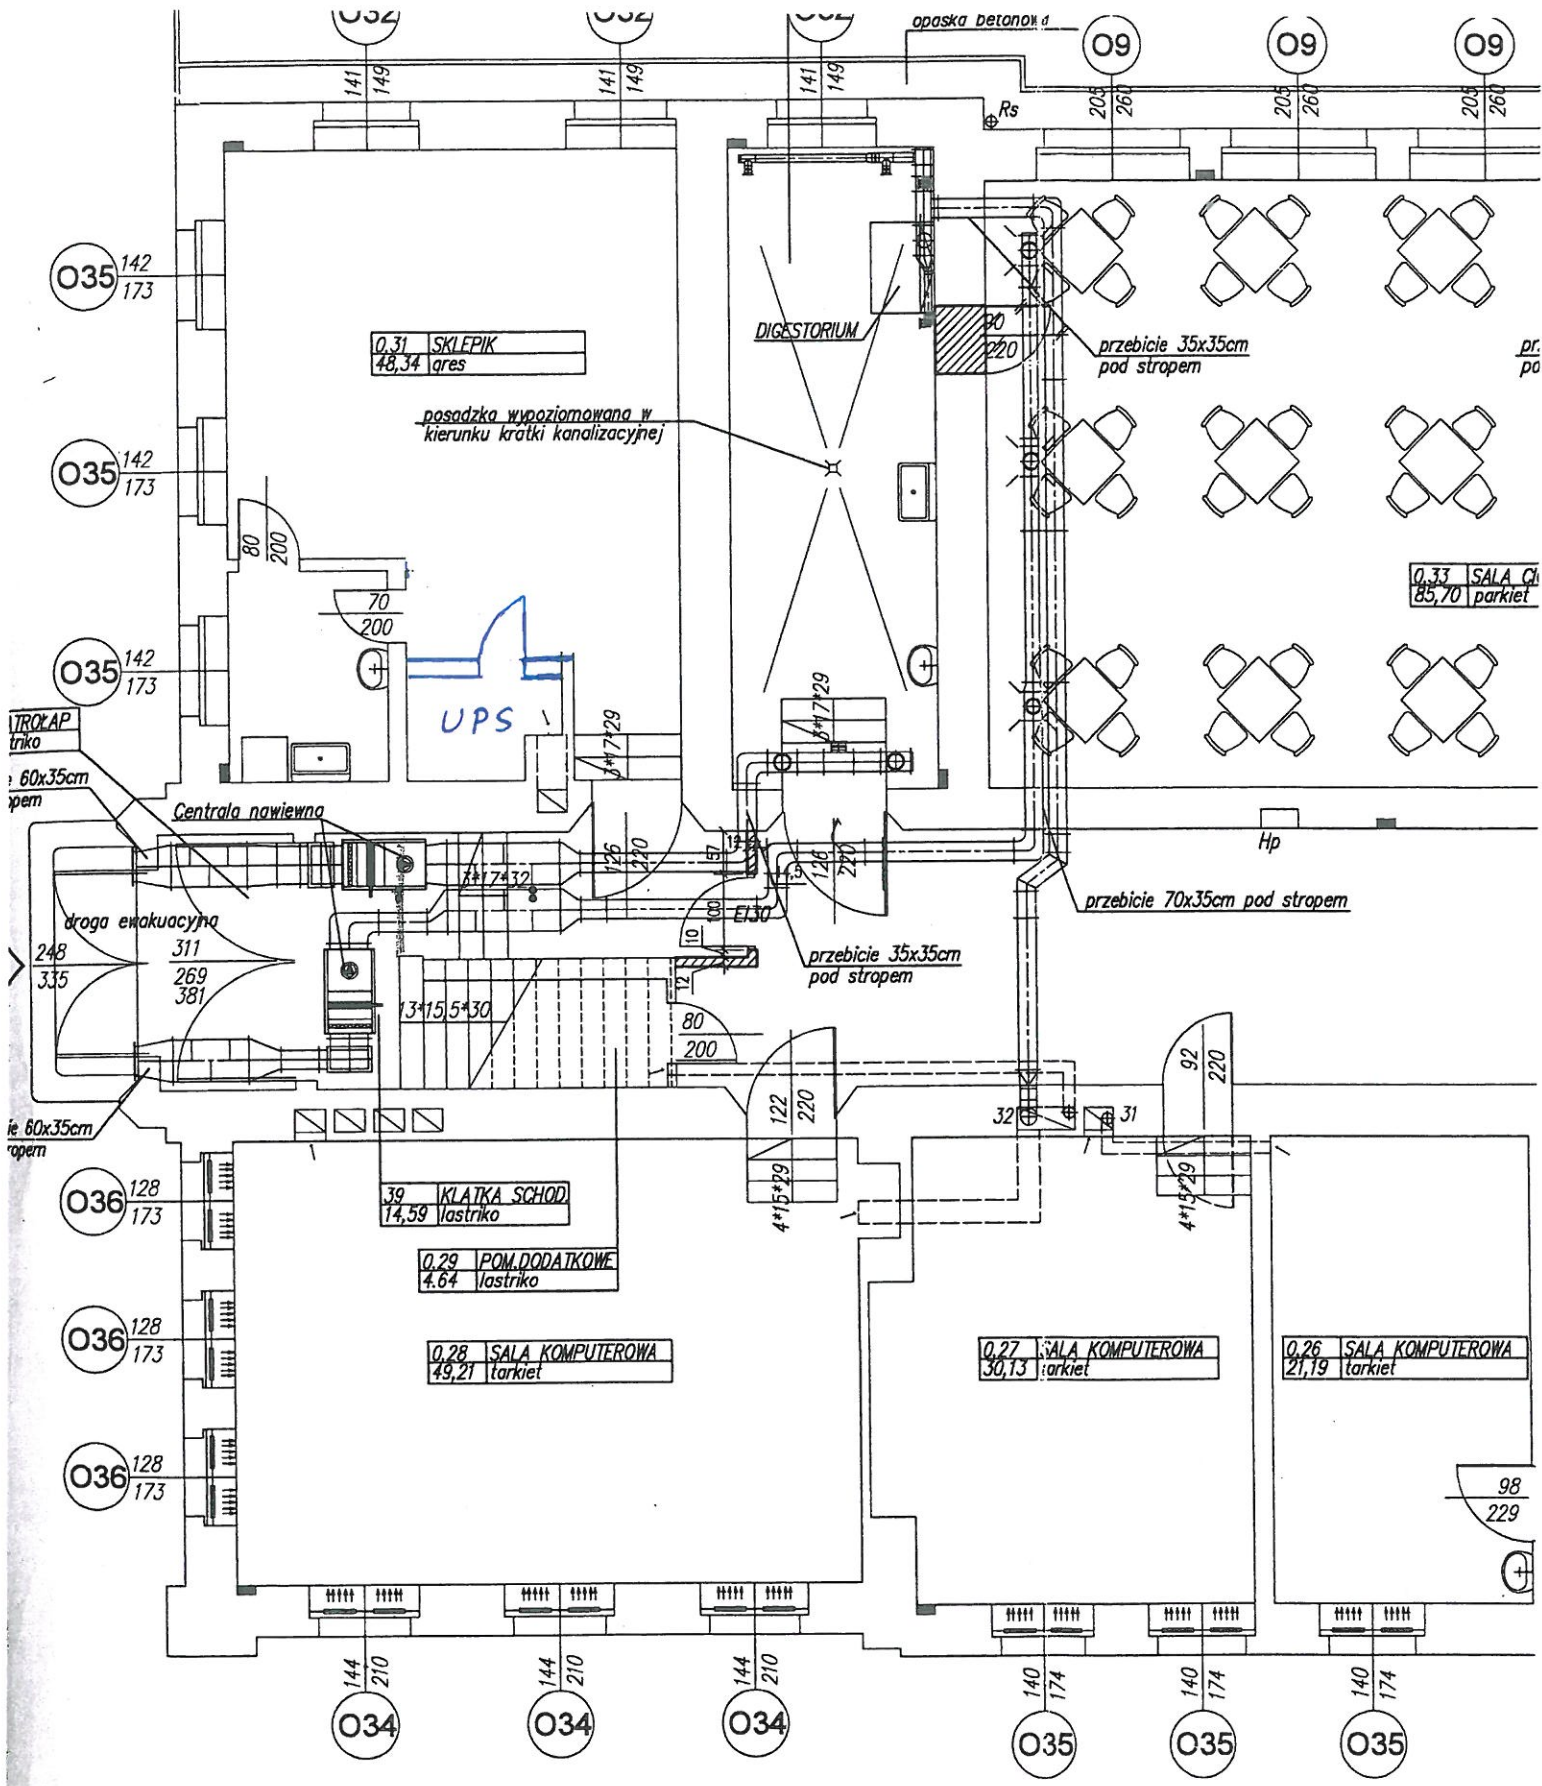

Rzut parteru



Rzut piwnicy