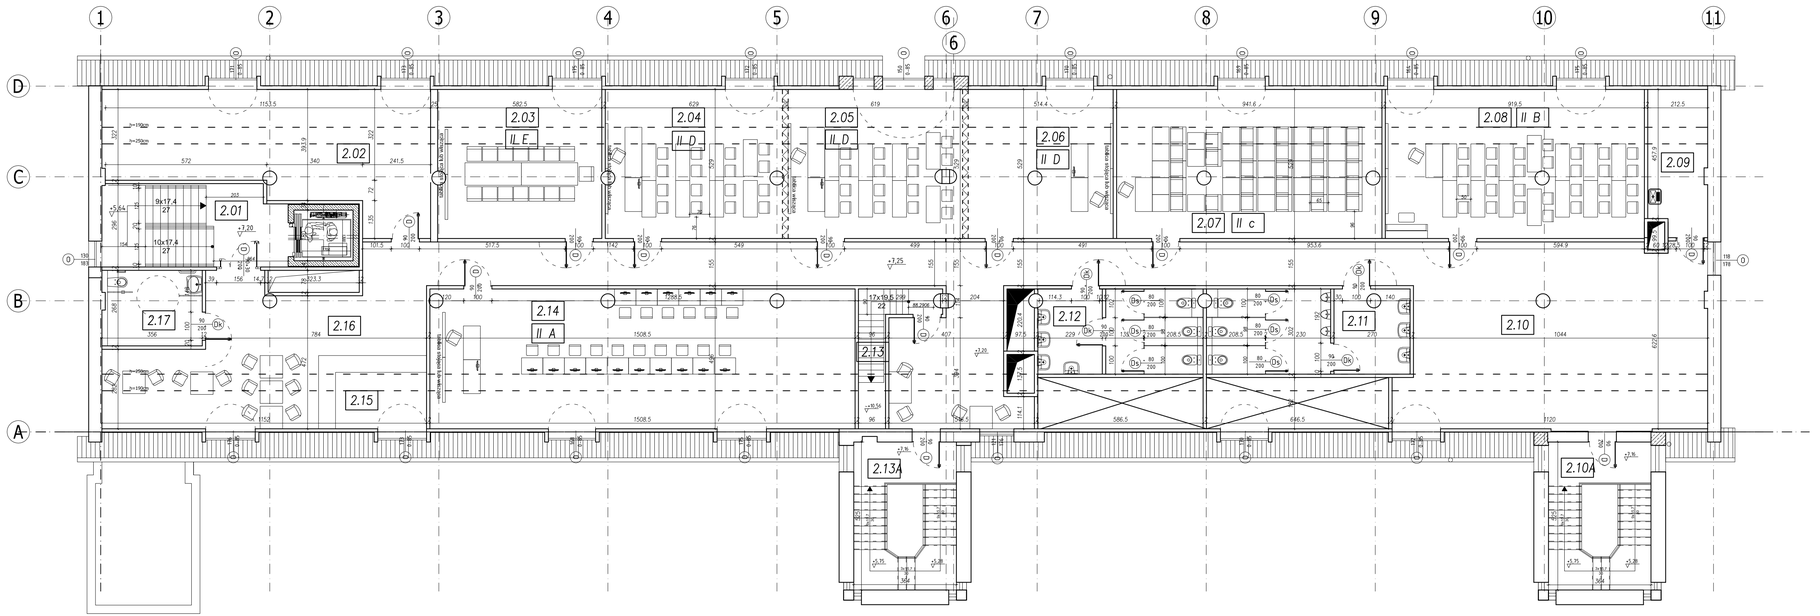

NR	NAZWA	SYMBOL	POW.UŻ.POM. [m2]		POW.POMOCNICZA. [m2]	
	PIĘTRO II					
2.01	KLATKA SCHODOWA		18,88	[m²]		[m²]
2.02	SERWEROWNIA		29,30	[m²]	15,61	[m²]
2.03	SALA TRENINGOWO- SZKOLENIOWA	II E	23,01	[m²]	7,81	[m²]
2.04	SALA KONWERSATORYJNA	II D	24,85	[m²]	8,43	[m²]
2.05	SALA KONWERSATORYJNA	II D	24,51	[m²]	8,29	[m²]
2.06	SALA KONWERSATORYJNA	II D	20,32	[m²]	6,89	[m²]
2.07	SALA SEMINARYJNA	II C	37,18	[m²]	12,62	[m²]
2.08	SALA SEMINARYJNA	II B	36,32	[m²]	12,32	[m²]
2.09	POMIESZCZENIE PORZĄDKOWE		7,76	[m²]	2,63	[m²]
2.10	KOMUNIKACJA Z WOLNĄ PRZESTRZENIĄ		93,87	[m²]	21,73	[m²]
2.10A	KLATKA SCHODOWA		19,11	[m²]		[m²]
2.11	WC DLA MĘŻCZYZN		20,65	[m²]		[m²]
2.12	WC DLA KOBIET		16,56	[m²]		[m²]
2.13	KLATKA SCHODOWA		6,98	[m²]		[m²]
2.13A	KLATKA SCHODOWA		19,11	[m²]		[m²]
2.14	SALA MULTIMEDIALNA	II A	54,46	[m²]	20,36	[m²]
2.15	PUNKT KSERO		4,79	[m²]	5,17	[m²]
2.16	KOMUNIKACJA		61,86	[m²]	10,38	[m²]
2.17	WC NIPŁDAMSKIE		9,47	[m²]		[m²]
	SUMA POW.UŻYTKOWEJ		528,6	[m²]	132,46	[m²]

ŚCIANY ISTNIEJĄCE - POZOSTAWIANE

ŚCIANY PROJEKTOWANE;
ściany murowane, z pustaków ceramicznych
-gr.12cm o RA1min.=47dB np.Porotherm 11.5 P+W
-gr.25cm o RA1min.=52dB np.Porotherm 25 P+W

ŚCIANY PROJEKTOWANE;
ścianki akustyczne składane
-gr.12cm o RA1min.=47dB np.SOWAN

UWAGA!

1. PRZEDSTAWIONE RYSUNKI WYKONANE W SZCZEGÓŁOWOŚCI PROJEKTU KONCEPCYJNEGO NIE MOGĄ BYĆ TRAKTOWANE JAKO PROJEKT BUDOWLANY.WSZELKIE ROZWIĄZANIA TECHNICZNE KONCEPCYJNE NALEŻY ZWERYFIKOWAĆ NA ETAPIE WYKONYWANIA WIELOBRANŻOWEGO PROJEKTU BUDOWLANEGO.
2. WSZYSTKIE ZMIANY WYMAGAJĄ AKCEPTACJI PROJEKTANTA I ZGODY ZAMAWIAJĄCEGO.
3.STOSOWAĆ MATERIAŁY WYSZCZEGÓLNIONE W DOKUMENTACJI LUB RÓWNOWAŻNE.
4. PODANE WYMIARY ŚLUSARKI DRZWIOWEJ TO WIELKOŚCI PRZEJŚCIA.
5.PODANE WYMIARY ŚLUSARKI OKIENNEJ TO WIELKOŚCI W ŚWIETLE MURU.
6. PODZIAŁ OBIEKTU NA STERFY POŻAROWE, DOBÓR ZABEZPIECZEŃ ORAZ EW. ODSTĘPSTW WG ROZWIĄZAŃ PROJEKTU BUDOWLANEGO

7. ZGODNIE Z WNIOSKIEM INWESTORANALEŻY ROZWAŻYĆ ZASTOSOWANIE DODATKOWYCH OKIEN POŁACIOWYCH UMOŻLIWIAJĄCYCH UZYSKANIE WYMAGANEGO DOŚWIETLENIA POMIESZCZEŃ LUB UZYSKAĆ ODSTĘPSTWO OD WARUNKÓ TECHNICZNYCH W TYM ZAKRESIE

BIURO PROJEKTÓW	APA ARCHES SP. Z O.O. SP.K. UL. SKARBKA 14/1, 60-345 POZNAŃ tel./fax. 061 8621 345
INWESTOR	UNIWERSYTET KAZIMIERZA WIELKIEGO W BYDGOSZCZY ul. Chodkiewicza 30, 85-064 Bydgoszcz
INWESTYCJA	PRZEBUDOWA BIBLIOTEKI NA CENTRUM WSPIERANIA INNOWACYJNEJ EDUKACJI I TRANSFERU WIEDZY
ADRES OBIEKTU	BYDGOSZCZ, UL. CHODKIEWICZA 30
NR DZIAŁKI	DZ NR 15/2,17 OBR, 0168
BRANŻA OPRACOWANIA	ARCHITEKTURA
FAZA DOKUMENTACJI	KONCEPCJA
TEMAT RYSUNKU	RZUT 2 PIĘTRA
SKALA	1:100
NR RYSUNKU	A04
DATA	12.12.2014
	IMIĘ I NAZWISKO / UPRAWNIENIA / PODPISY
PROJEKTANT	mgr inż. arch. MAGDALENA JAKUBOWSKA NR UPR 7131 / 13 / P / 2004
ASYSTENT	mgr inż. arch. AGATA MIELNICKA -

ROZPOWSZECHNIANIE I REPRODUKCJA TEGO DOKUMENTU I WYKORZYSTYWANIE NIEZGODNIE Z UMOWĄ, PRZEZ OSOBY NIEUPRAWNIONE JEST ZABRONIONE. BEZ AUTORYZOWANEJ ZGODY PROJEKTANTA, WSZYSTKIE PRAWA DO TEGO DOKUMENTU SĄ ZASTRZEŻONE.