


CZEŚĆ OBIEKTU PODLEGAJĄCA
ROZBIÓRCE

ISTNIEJĄCY BUDYNEK

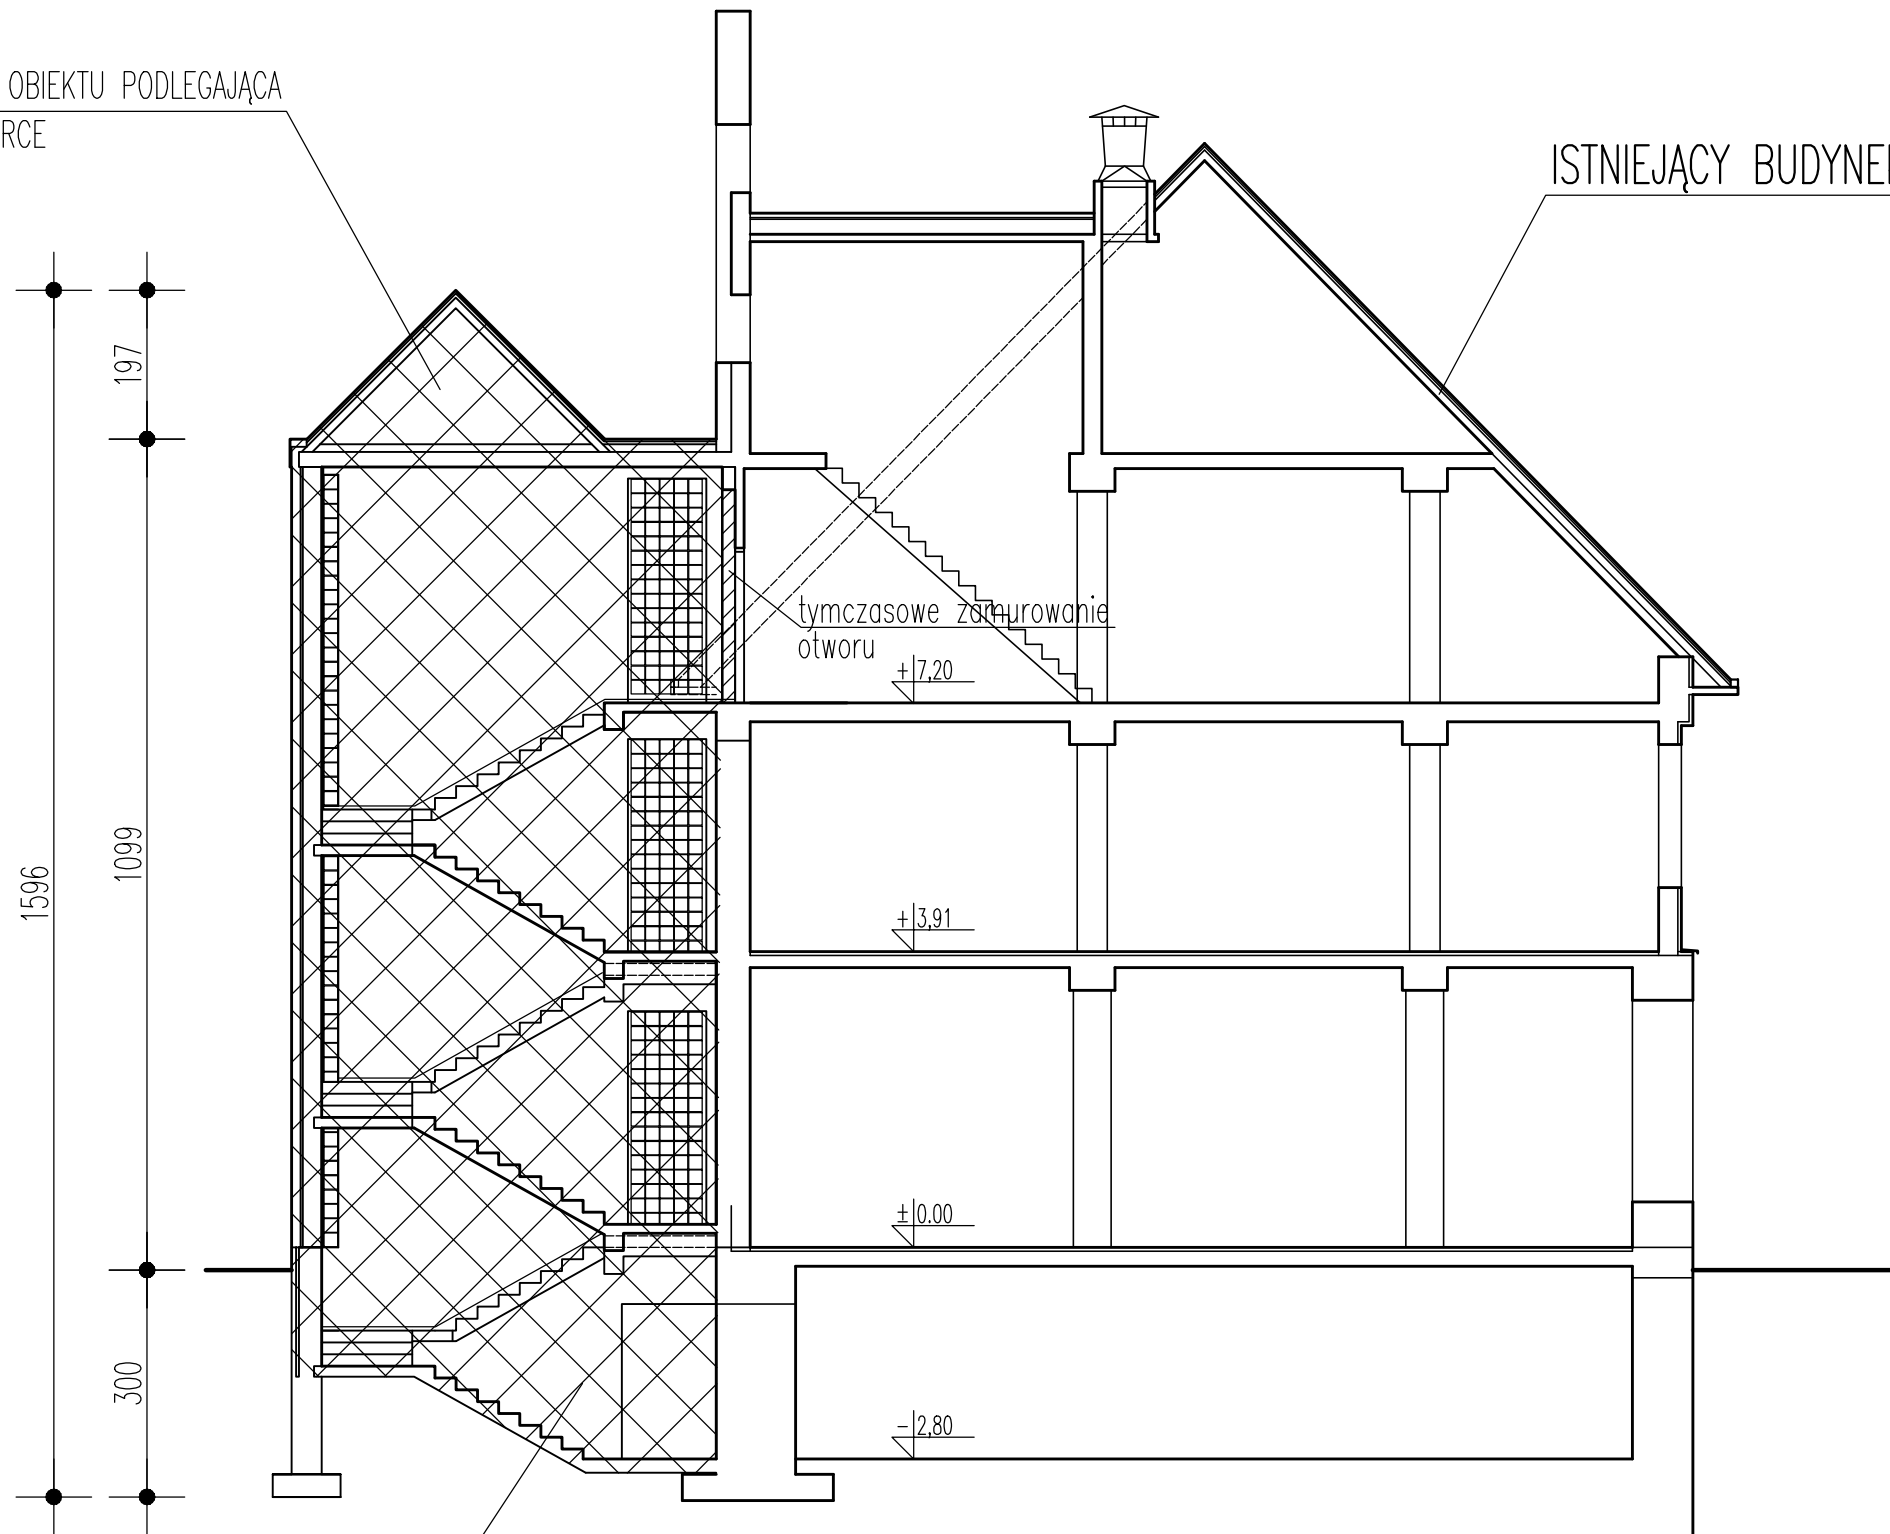

CZEŚĆ C/E

ARCHITEKTONICZNA
PRACOWNIA PROJEKTOWA

TOMASZ DROŻDŻYŃSKI
ul.Konińska 18 , 61-041 Poznań , tel./fax 8708 614, 0601 87 51 57

INWESTOR:	Uniwersytet Kazimierza Wielkiego w Bydgoszczy, ul.Chodkiewicza 30 85-064 Bydgoszcz		
TEMA:	Projekt rozbiórki elementów budynku dawnej biblioteki Uniwersytetu Kazimierza Wielkiego w Bydgoszczy, ul.Chodkiewicza 30		
NAZWA RYSUNKU:	PRZEKRÓJ III-III		
AUTOR:	mgr inż.arch. Tomasz Drożdżyński	SPECJALNOŚĆ I NR UPRAWNIENI:	ARCHITEKTURA 10/P/98
	inż.Piotr Bednarek	KONSTRUKCJA	WKP/0238/POOK/10
BRANŻA:	ARCHITEKTURA	DATA:	02.2018r.
		REV:	00
		SKALA:	1:100
		NR RYS.:	8