


# PRZEKRÓJ A-A - STAN PROJEKTOWANY

SKALA 1:100

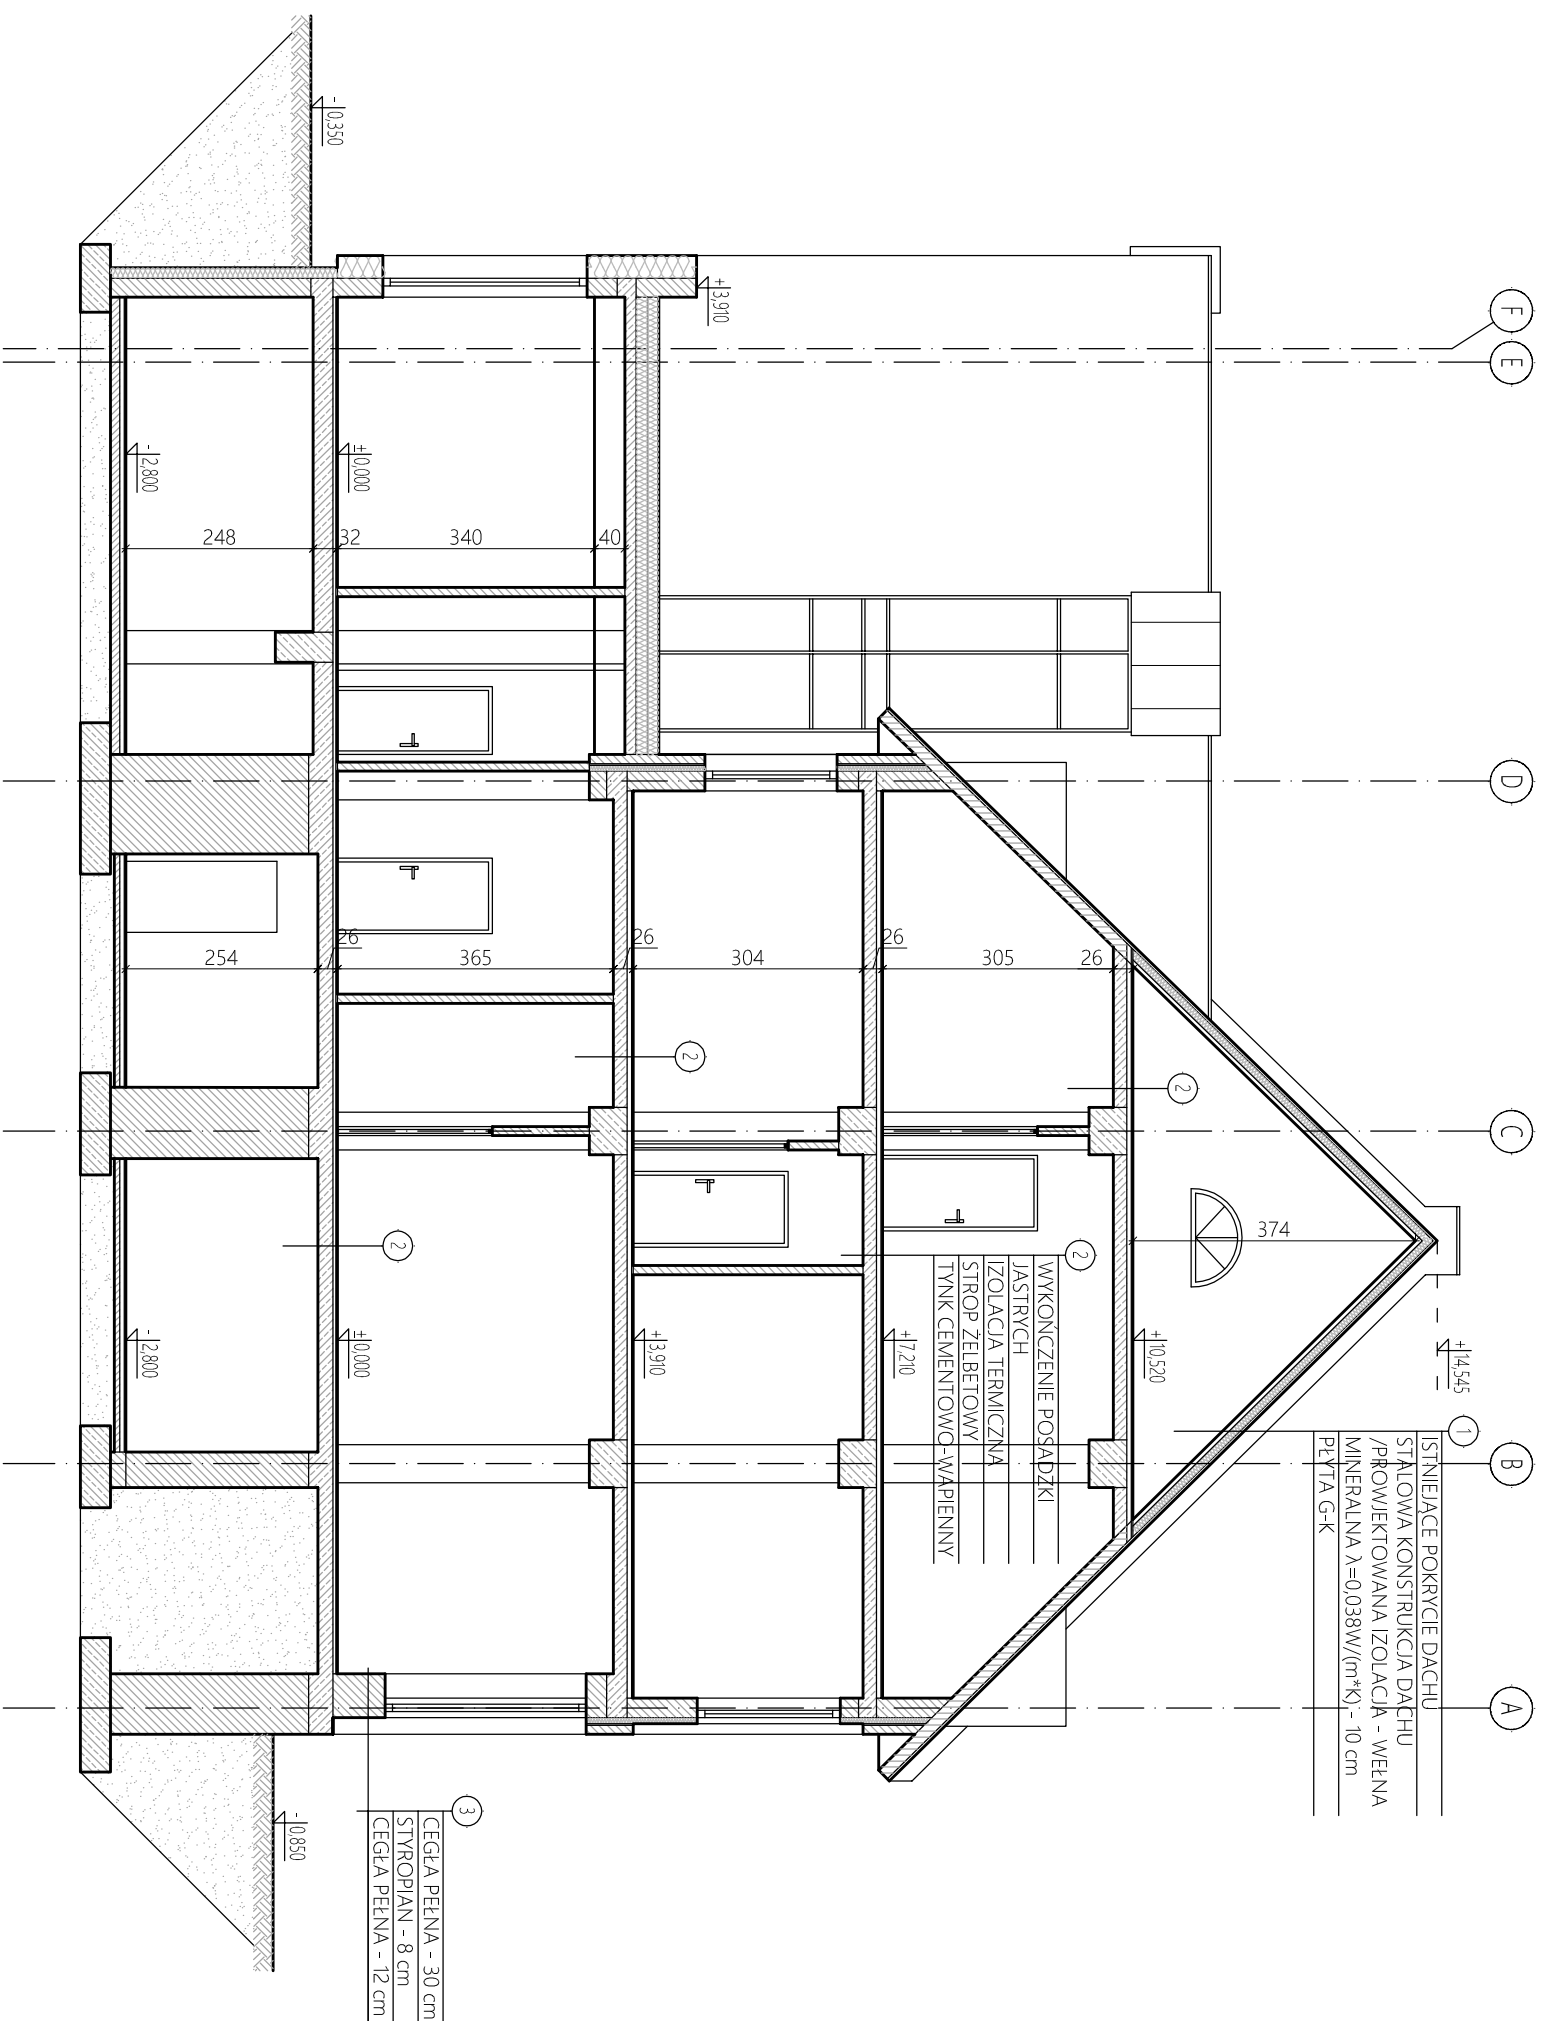

- UWAGI :**
1. Wymiary podano w cm.
  2. Rozpatrywać łącznie z pozostałą częścią rysunkową oraz opisem technicznym.

inwestycja: investment:	Przebudowa i zmiana sposobu użytkowania budynku biblioteki przy ul. Chodkiewicza 30 w Bydgoszczy na budynek o funkcjach badawczych, dydaktycznych i administracyjno-gospodarczych wraz z zagospodarowaniem terenu i infrastrukturą towarzyszącą		
adres inv.:	adres inv.:	inwestor:	inwestor:
ul. Chodkiewicza 30, Bydgoszcz	ul. Chodkiewicza 30, Bydgoszcz	Uniwersytet Kazimierza Wielkiego w Bydgoszczy	ul. Chodkiewicza 30, Bydgoszcz
tytuł: title:	<b>PRZEKRÓJ A-A - STAN PROJEKTOWANY</b>		
projektował: designed by:	mgr inż arch. Bartosz Kamiński nr upr. KPOKIA 02/2003 spec. architektoniczna		
opracował: drawn by:	mgr inż Damian Wenski nr upr. POM/0309/PWOK/13 spec. konstrukcyjno-budowlana		
sprawił: approved by:	mgr inż arch. Adam Maciejewski nr upr. KPOKIA 04/2003 spec. architektoniczna		
branża: trade:	ARCHITEKTURA	faza: stage:	nr projektu: design no:
format: size:	skala: scale:	nr rys.: drawing no:	data: date:
[420x297]	1:100	DW_180303_PBD_KN_3001	04/04/2018
			renżja: revision:
			00