


PLAN EWAKUACYJNY

Poddasze

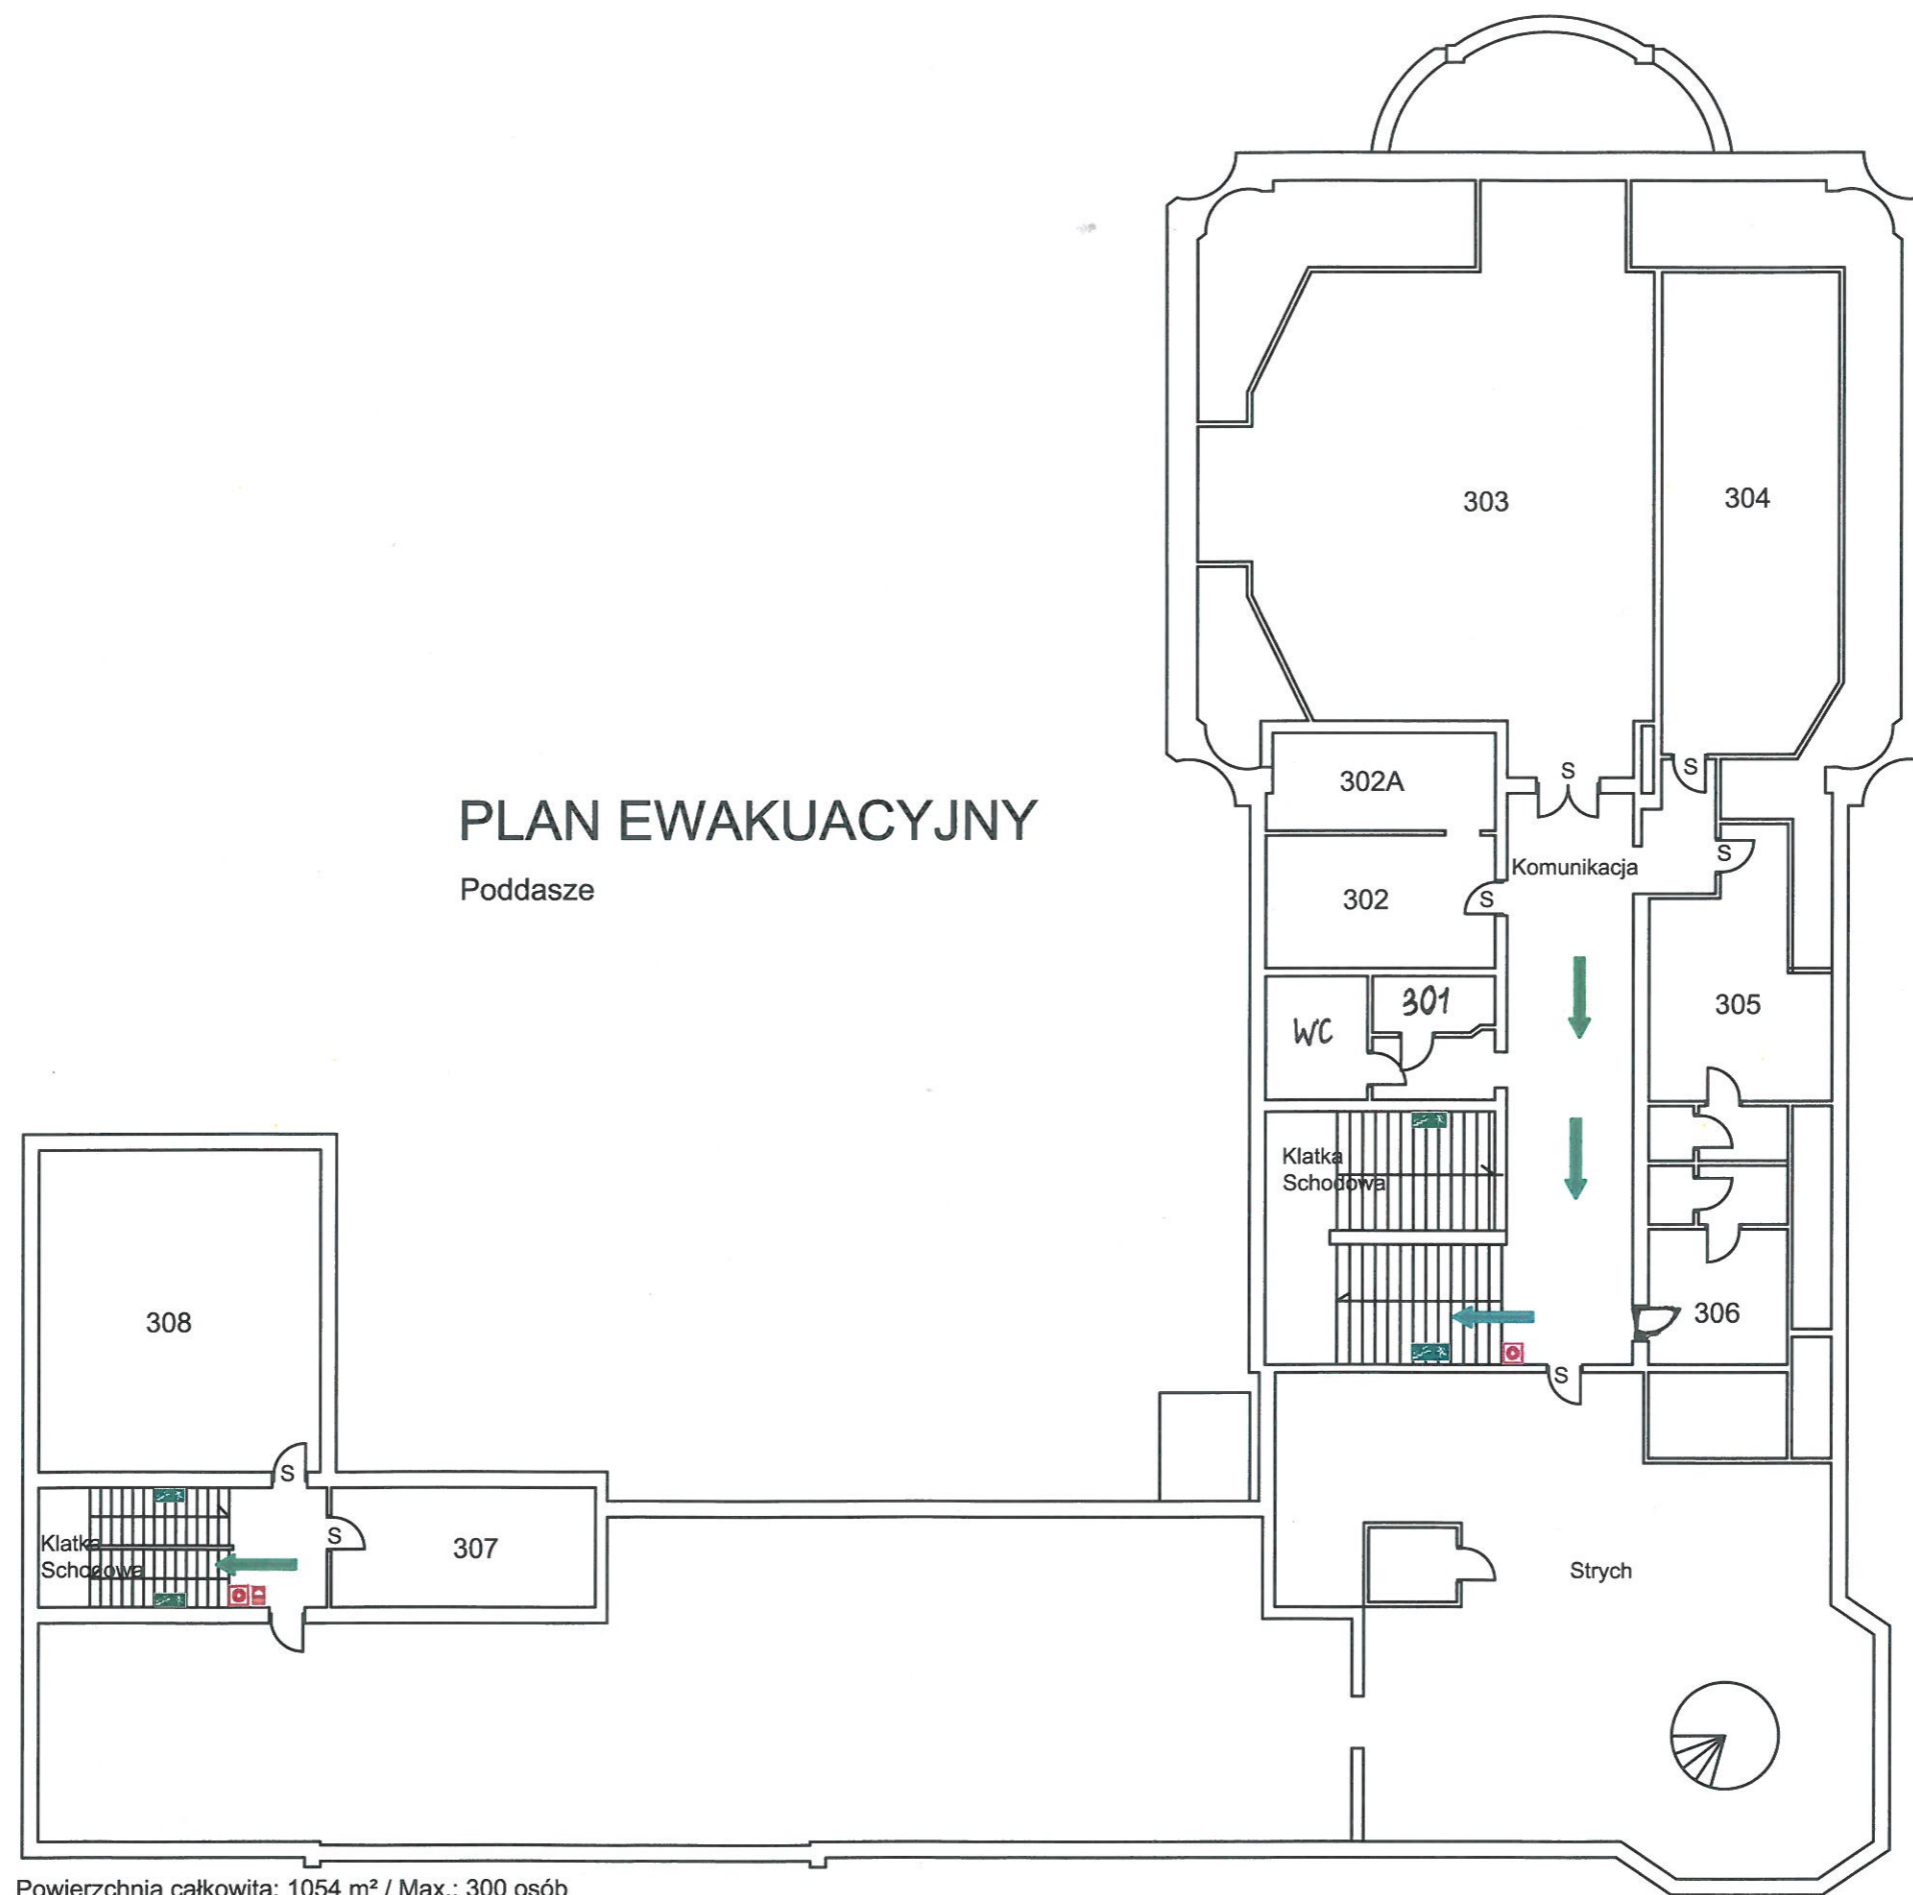

Powierzchnia całkowita: 1054 m² / Max.: 300 osób