



rys. 1

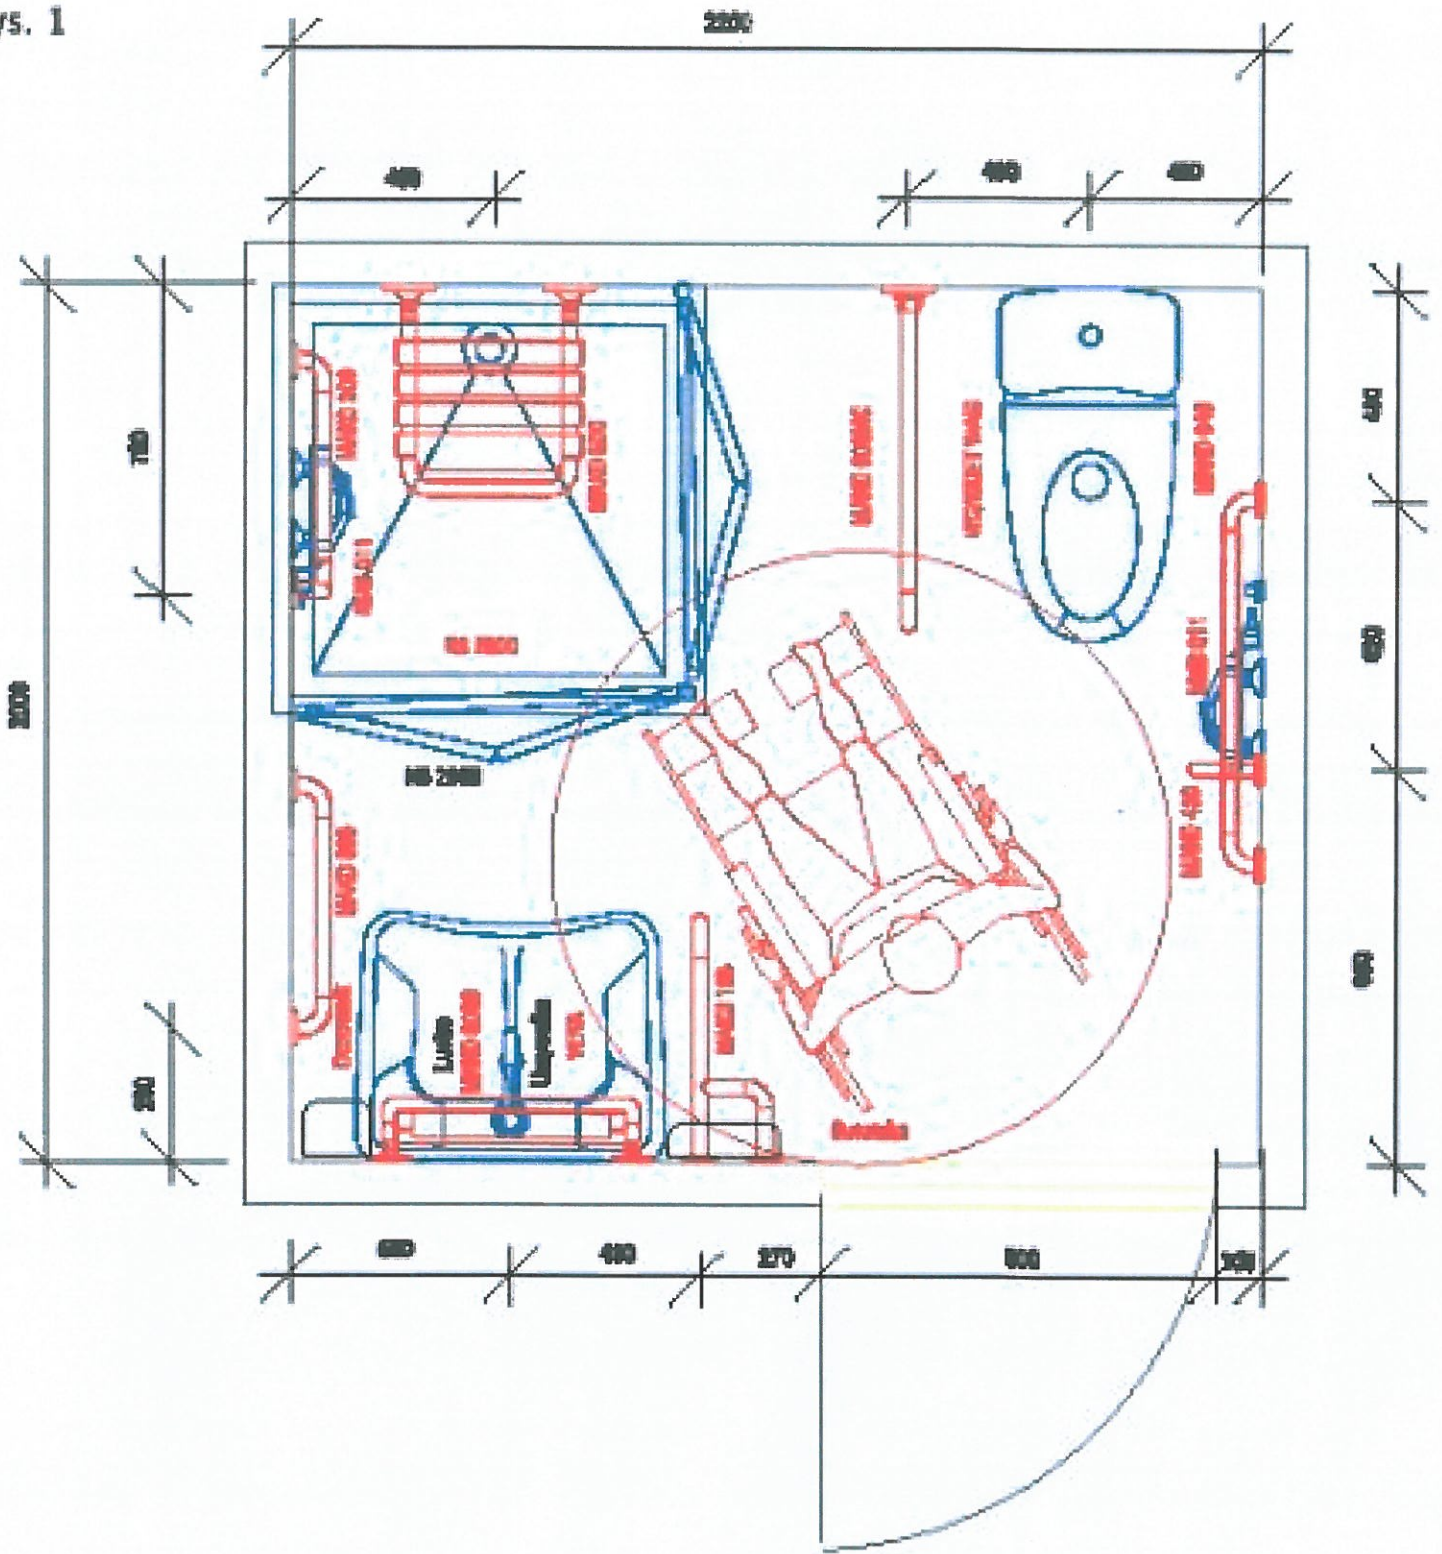

Rys. w 2

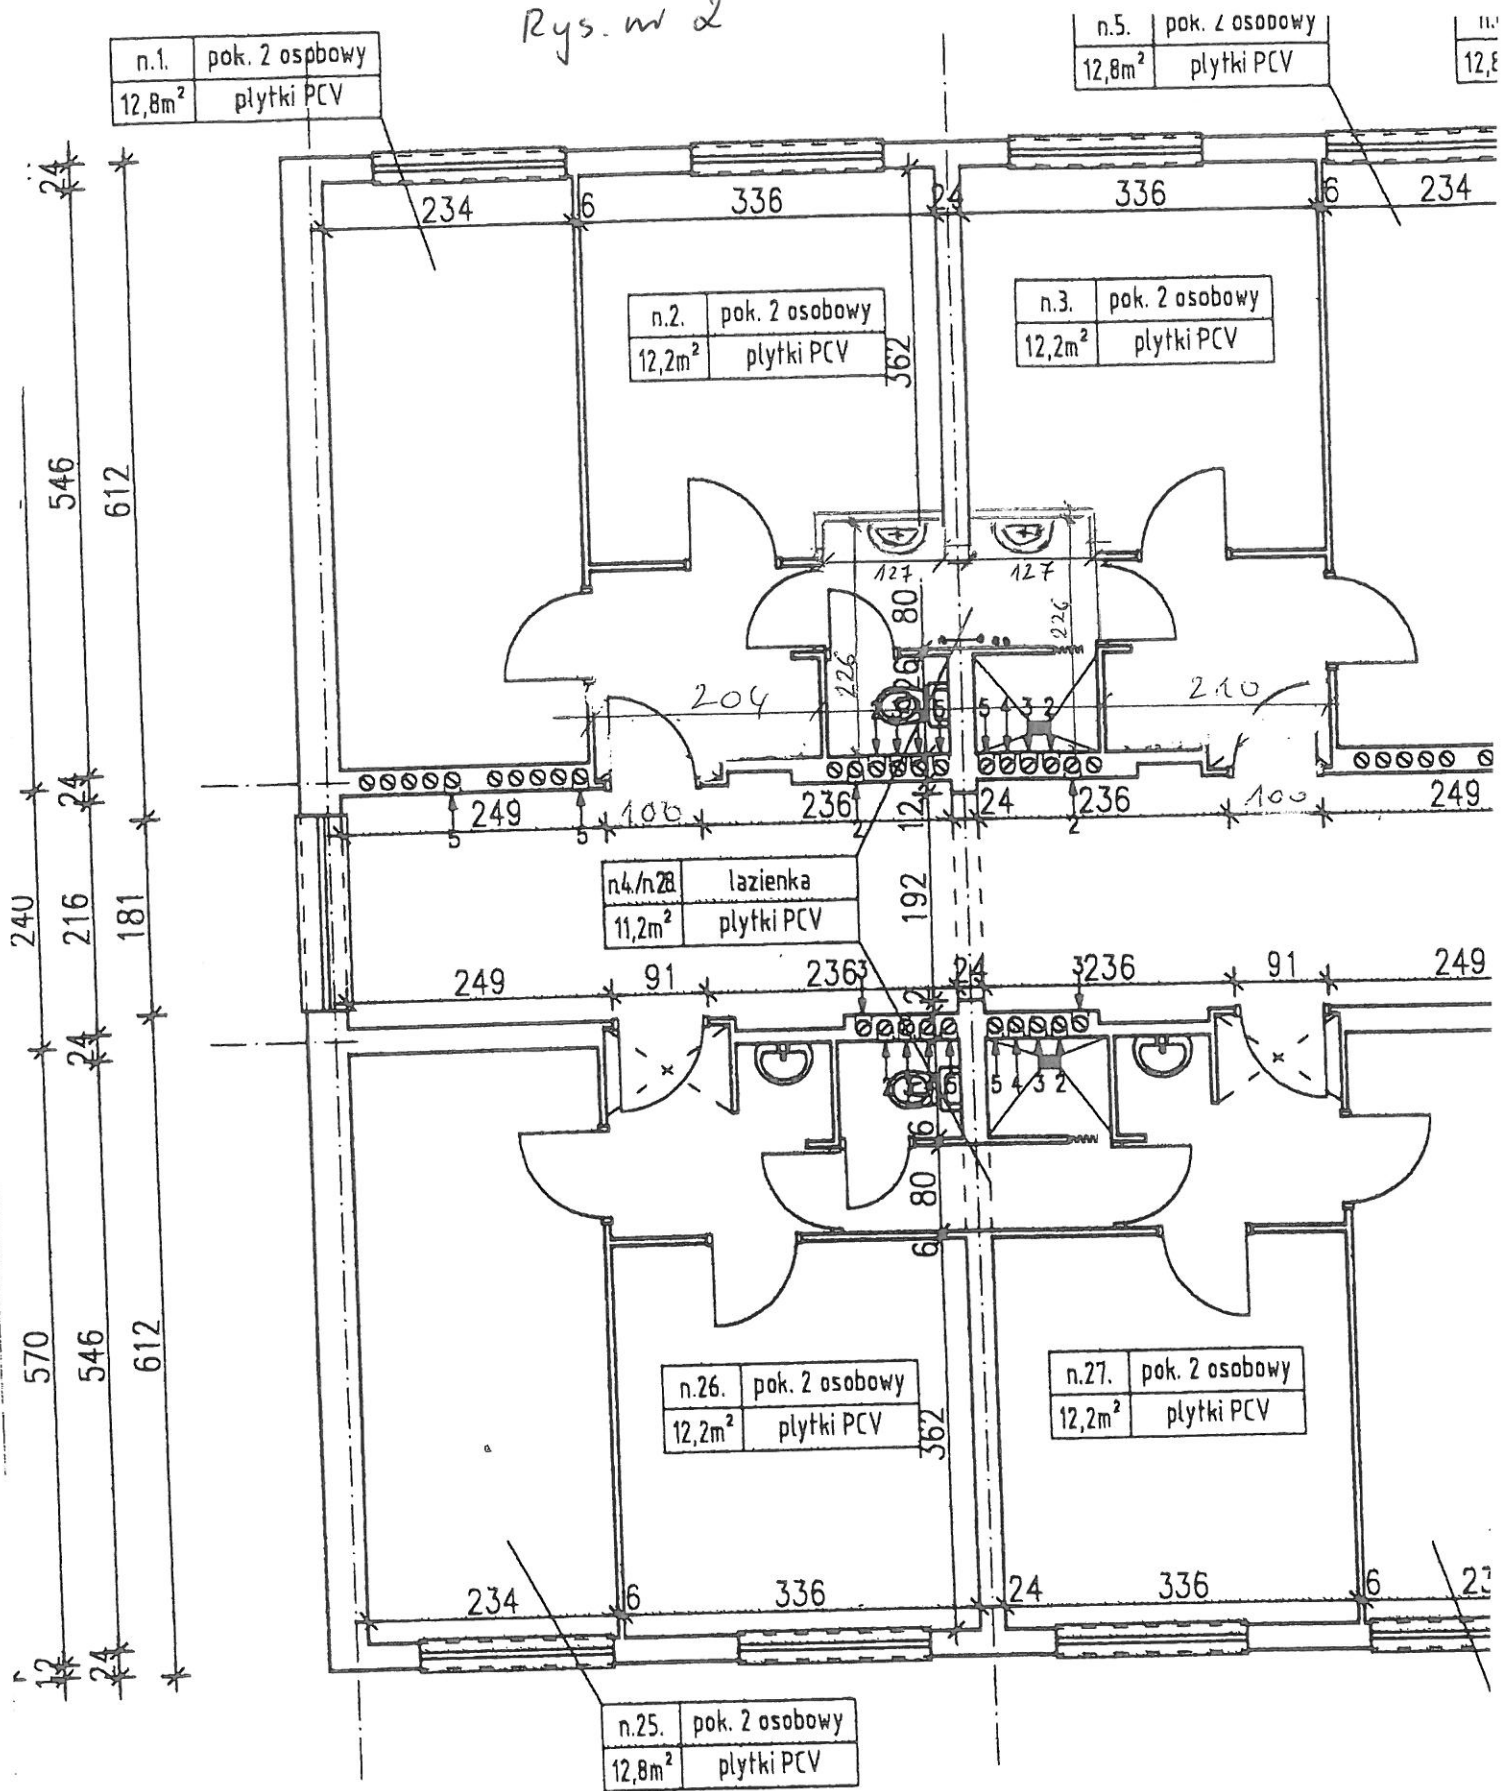

n.1.	pok. 2 osobowy
12,8m ²	plytki PCV

n.5.	pok. 2 osobowy
12,8m ²	plytki PCV

n.1.	12,8
------	------

n.2.	pok. 2 osobowy
12,2m ²	plytki PCV


n.3.	pok. 2 osobowy
12,2m ²	plytki PCV

n.4/n.2a	lazienka
11,2m ²	plytki PCV


n.26.	pok. 2 osobowy
12,2m ²	plytki PCV

n.27.	pok. 2 osobowy
12,2m ²	plytki PCV




n.25.	pok. 2 osobowy
12,8m ²	plytki PCV

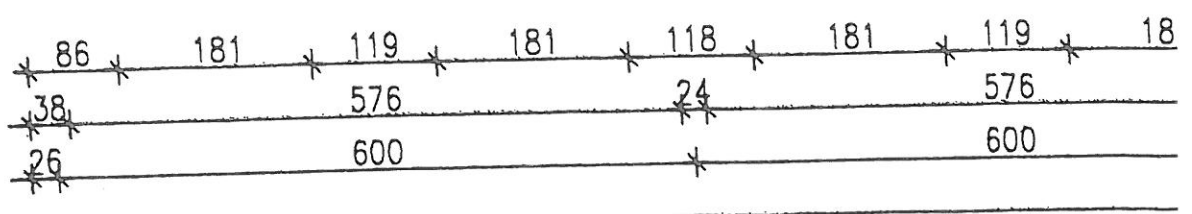

Stan istniejący

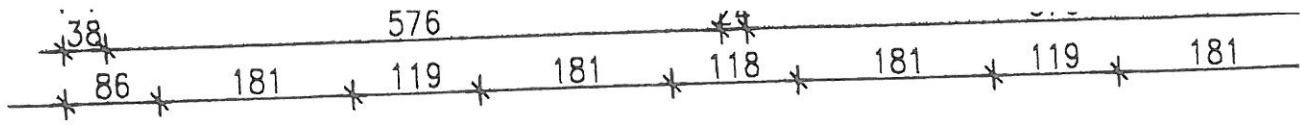

Rys. nr 3

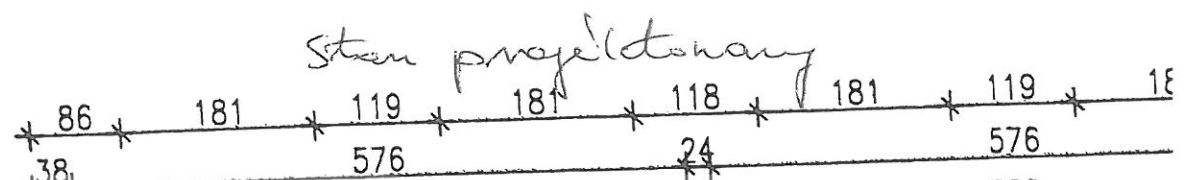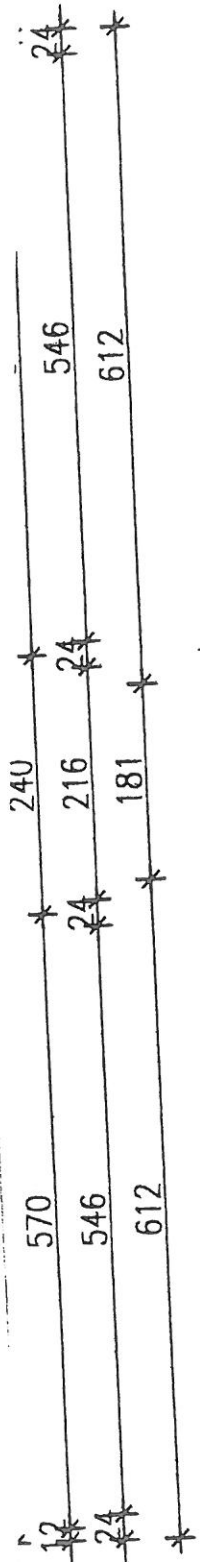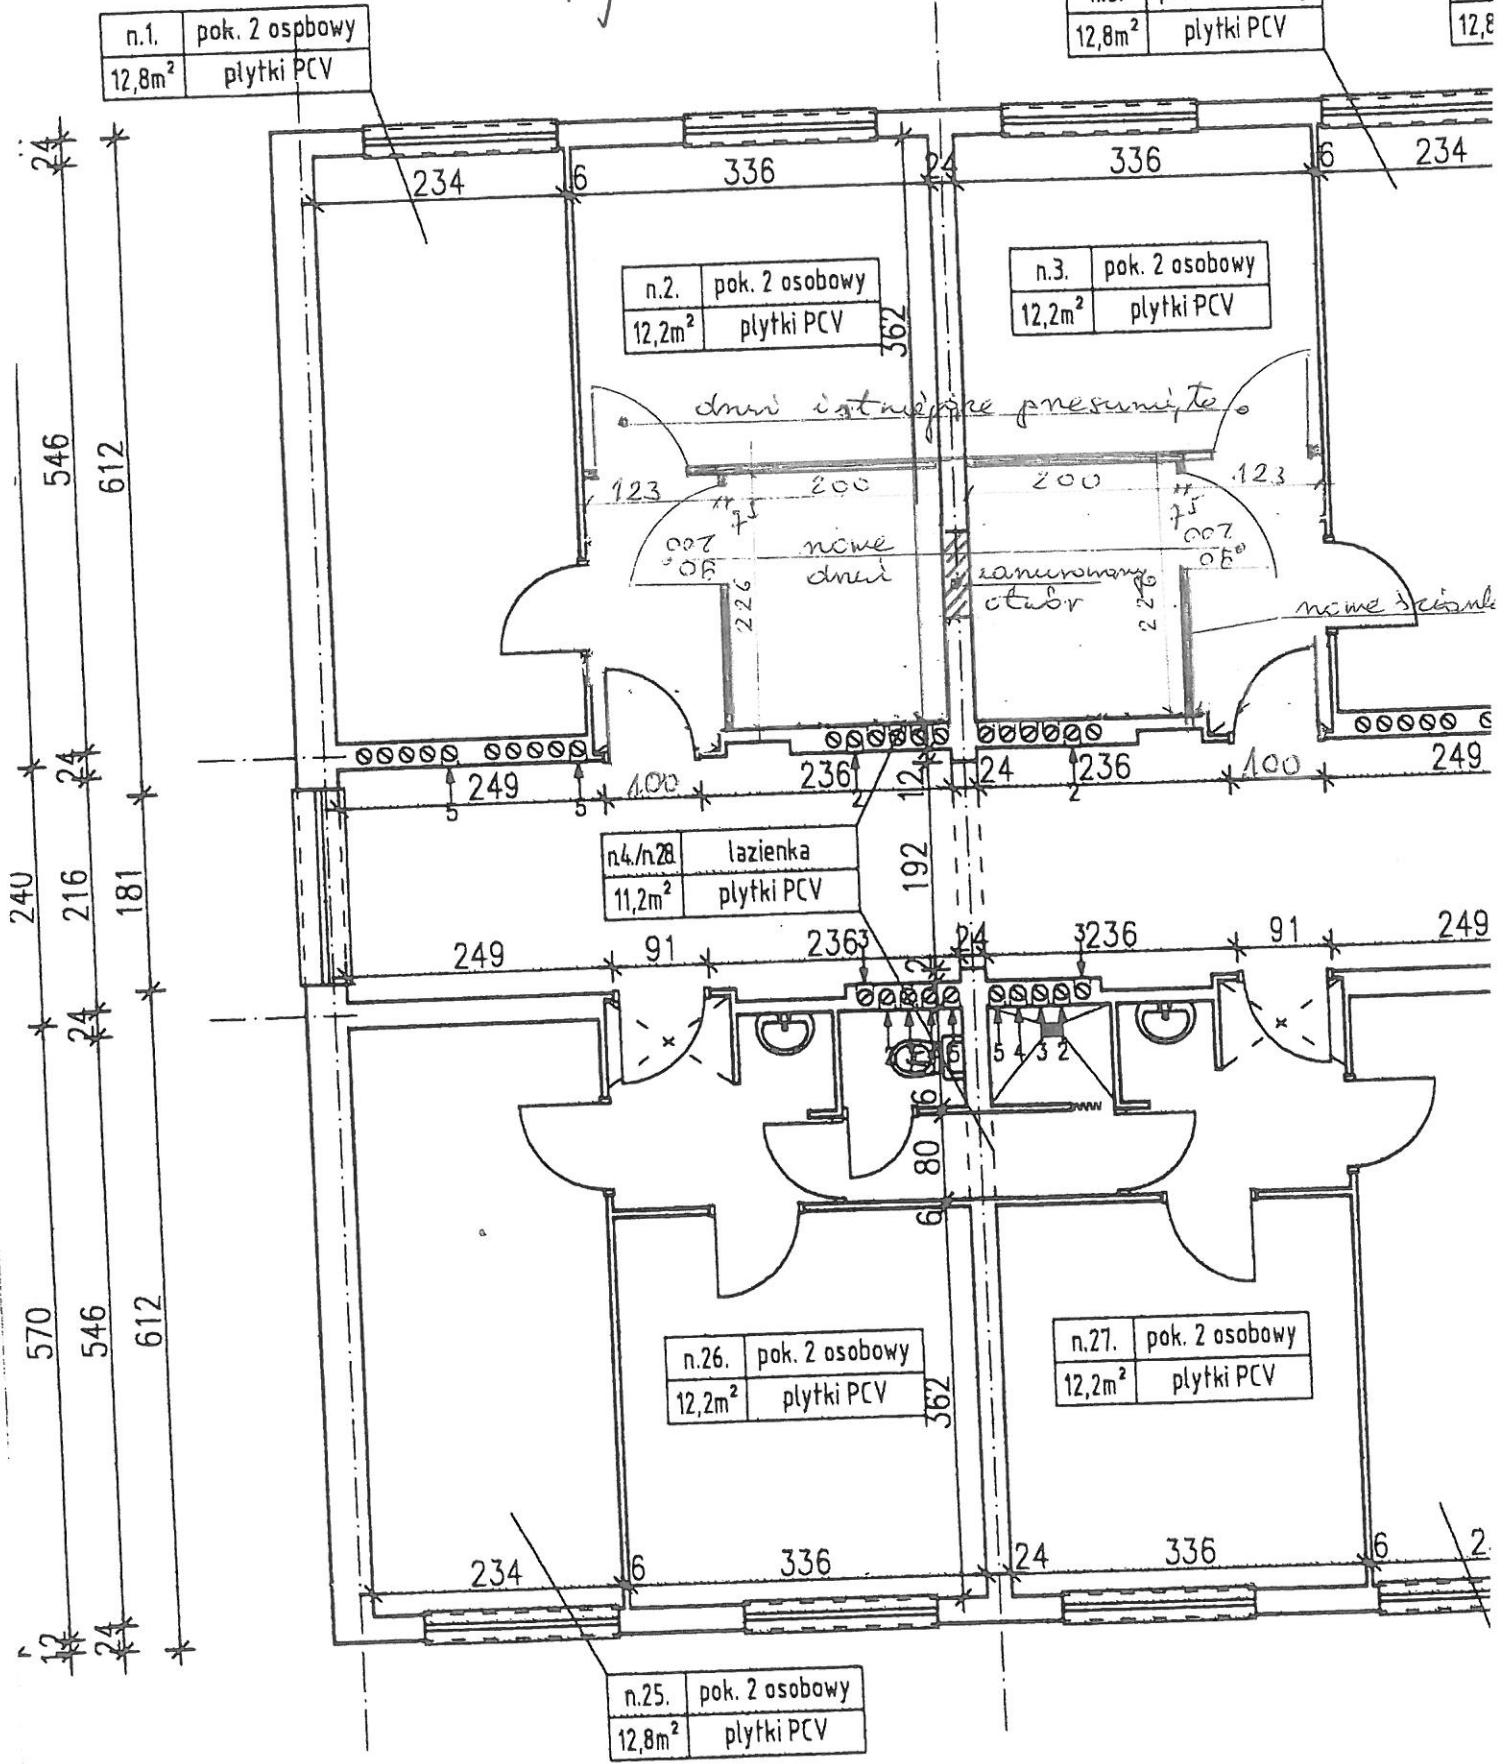

Stian projektowany