


Łącznie: 528 regały dł. 1m
 łączna długość pułek: 2640m

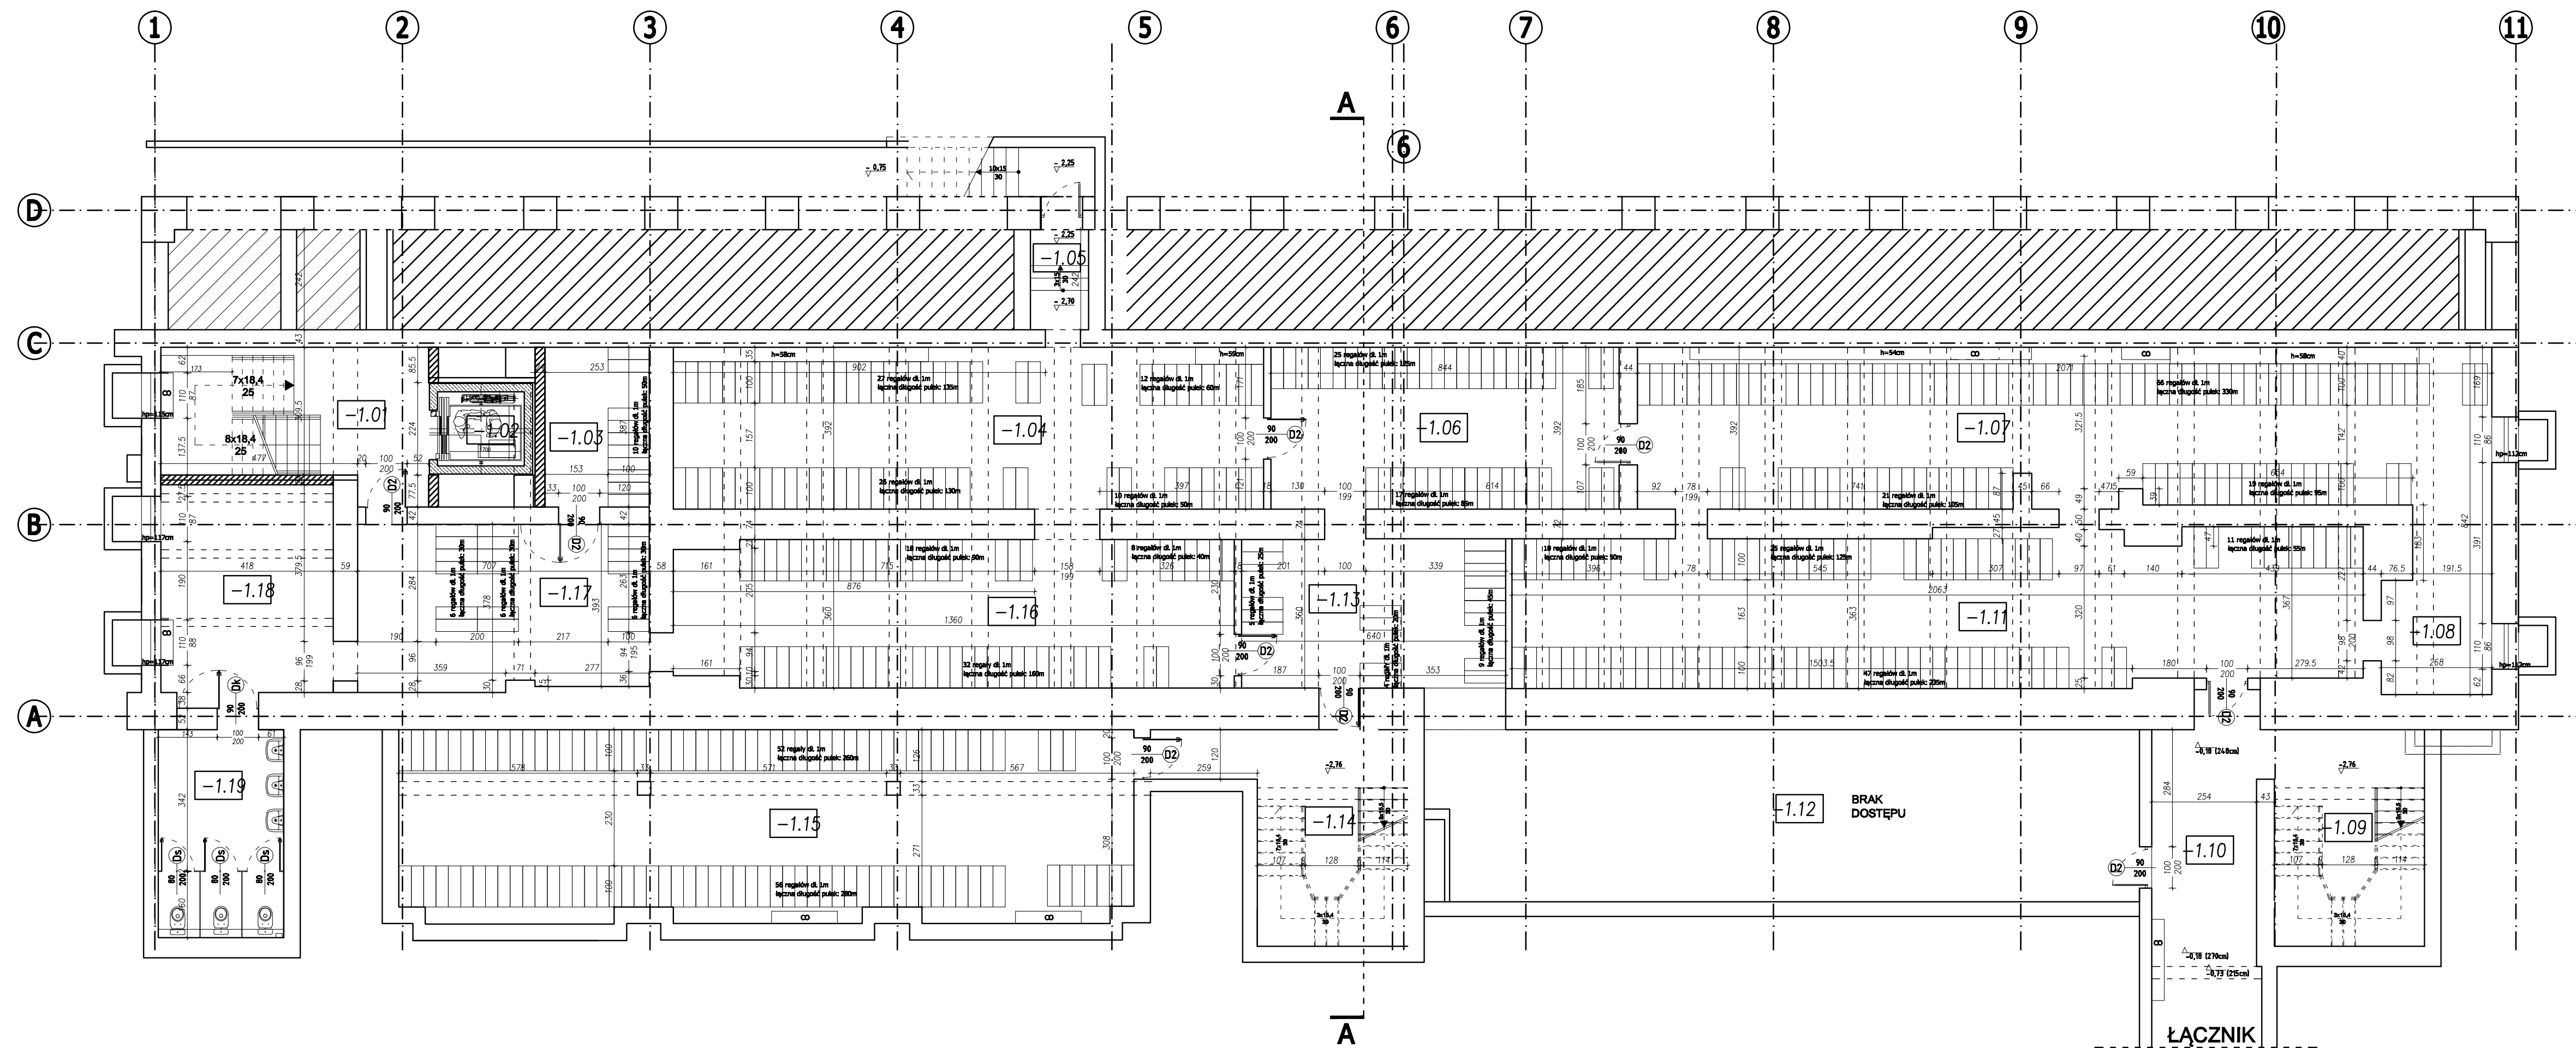

NR	NAZWA	SYMBOL	POW. UŻ. POM. [m ²]
-1.01	KLATKA SCHODOWA		20,86 [m ²]
-1.02	WINDA		3,26 [m ²]
-1.03	ARCHIWUM		9,79 [m ²]
-1.04	ARCHIWUM		66,10 [m ²]
-1.05	KLATKA SCHODOWA		3,40 [m ²]
-1.06	ARCHIWUM		33,08 [m ²]
-1.07	ARCHIWUM		79,66 [m ²]
-1.08	ARCHIWUM		10,93 [m ²]
-1.09	KLATKA SCHODOWA		19,05 [m ²]
-1.10	ŁĄCZNIK		
-1.11	ARCHIWUM		75,71 [m ²]
-1.12	WEZBŁ. CIEPLNY		72,40 [m ²]
-1.13	ARCHIWUM		23,18 [m ²]
-1.14	KLATKA SCHODOWA		22,22 [m ²]
-1.15	ARCHIWUM		82,15 [m ²]
-1.16	ARCHIWUM		48,08 [m ²]
-1.17	ARCHIWUM		28,20 [m ²]
-1.18	ARCHIWUM		21,05 [m ²]
-1.19	WC		15,32 [m ²]
SUMA POW. UŻYTKOWEJ			624,42 [m ²]

- ŚCIANY ISTNIEJĄCE - POZOSTAWIANE
- ŚCIANY PROJEKTOWANE;
ściany murowane, z pustaków ceramicznych
-gr.12cm o RA1min.=47dB np.Porotherm 11.5 P+W
-gr.25cm o RA1min.=52dB np.Porotherm 25 P+W
- ŚCIANY PROJEKTOWANE;
ścianki akustyczne składane
-gr.12cm o RA1min.=47dB np.SOWAN

- UWAGA!**
1. PRZEDSTAWIONE RYSUNKI WYKONANE W SZCZEGÓLNOŚCI PROJEKTU KONCEPCyjNEGO NIE MOGĄ BYĆ TRAKTOWANE JAKO PROJEKT BUDOWLANY. WSZELKIE ROZWIĄZANIA TECHNICZNE KONCEPCyjNE NALEŻY ZWERYFIKOWAĆ NA ETAPIE WYKONYWANIA WIELOBRANŻOWEGO PROJEKTU BUDOWLANEGO.
 2. WSZYSTKIE ZMIANY WYMAGAJĄ AKCEPTACJI PROJEKTANTA I ZGODY ZAMAWIAJĄCEGO.
 3. STOSOWAĆ MATERIAŁY WYSZCZEGÓLNIONE W DOKUMENTACJI LUB RÓWNOWAŻNE.
 4. PODANE WYMIARY ŚLUSARKI DRZWIOWEJ TO WIELKOŚCI PRZEJŚCIA.
 5. PODANE WYMIARY ŚLUSARKI OKIENNEJ TO WIELKOŚCI W ŚWIETLE MURU.
 6. PODZIAŁ OBIEKTU NA STERFY POŻAROWE, DOBÓR ZABEZPIECZEŃ ORAZ EW. ODSTĘPSTW WG ROZWIĄZAŃ PROJEKTU BUDOWLANEGO

BURO PROJEKTÓW	APR ARCHIBIP Z O.G. SP. J. UL. SIKORSKA 140, 00-040 POKOJE 14.01, 01.02, 01.03, 01.04
INWESTOR	LABORATORIUM KASIMIERZA WIELKIEGO W BYDGOŚCZY UL. Chodkiewicza 30, 85-001 Bydgoszcz
INWESTYCJA	PROJEKTOWANIE BIBLIOTEKI NA CENTRUM WIEPRZYMA INFORMACYJNEJ EDUKACJI I TRANSPORTU MEDIÓW
ADRES OBIEKTU	BYDGOŚCZ, UL. CHODKIEWICZA 30
NR DZIAŁU	DZ NR 102,17 OBR. 0198
BRANŻA OPACOWANA	ARCHITEKTURA
FAZA DOKUMENTACJI	KONCEPCJA
TEMAT RYSUNKU	RZUT PIWNICY
SKALA	1:100
DATA	12.12.2014
PROJEKTANT	IMIE I NAZWISKO UPRAWNIENIA / PODPISY
ADWYSTENT	NR UPN 7131 / 13 / P / 2004

ROZPORZĄDZENIE I REPRODUKOWANIE TEGO DOKUMENTU I WYKORZYSTANIE WIEDZONYCH Z NIMOWA I PRZEZ OSOBY NIEUPRAWNIONE JEST ZAPROHIBOWANE, BEZ AUTORYZOWANEJ ZGODY PROJEKTANTA, WSKAZANE W TEGO DOKUMENTU 84, 2017/2018.